



ŻALUZJE ZEWNĘTRZNE- KONDYGNACJA TECHNICZNA


F-5.01

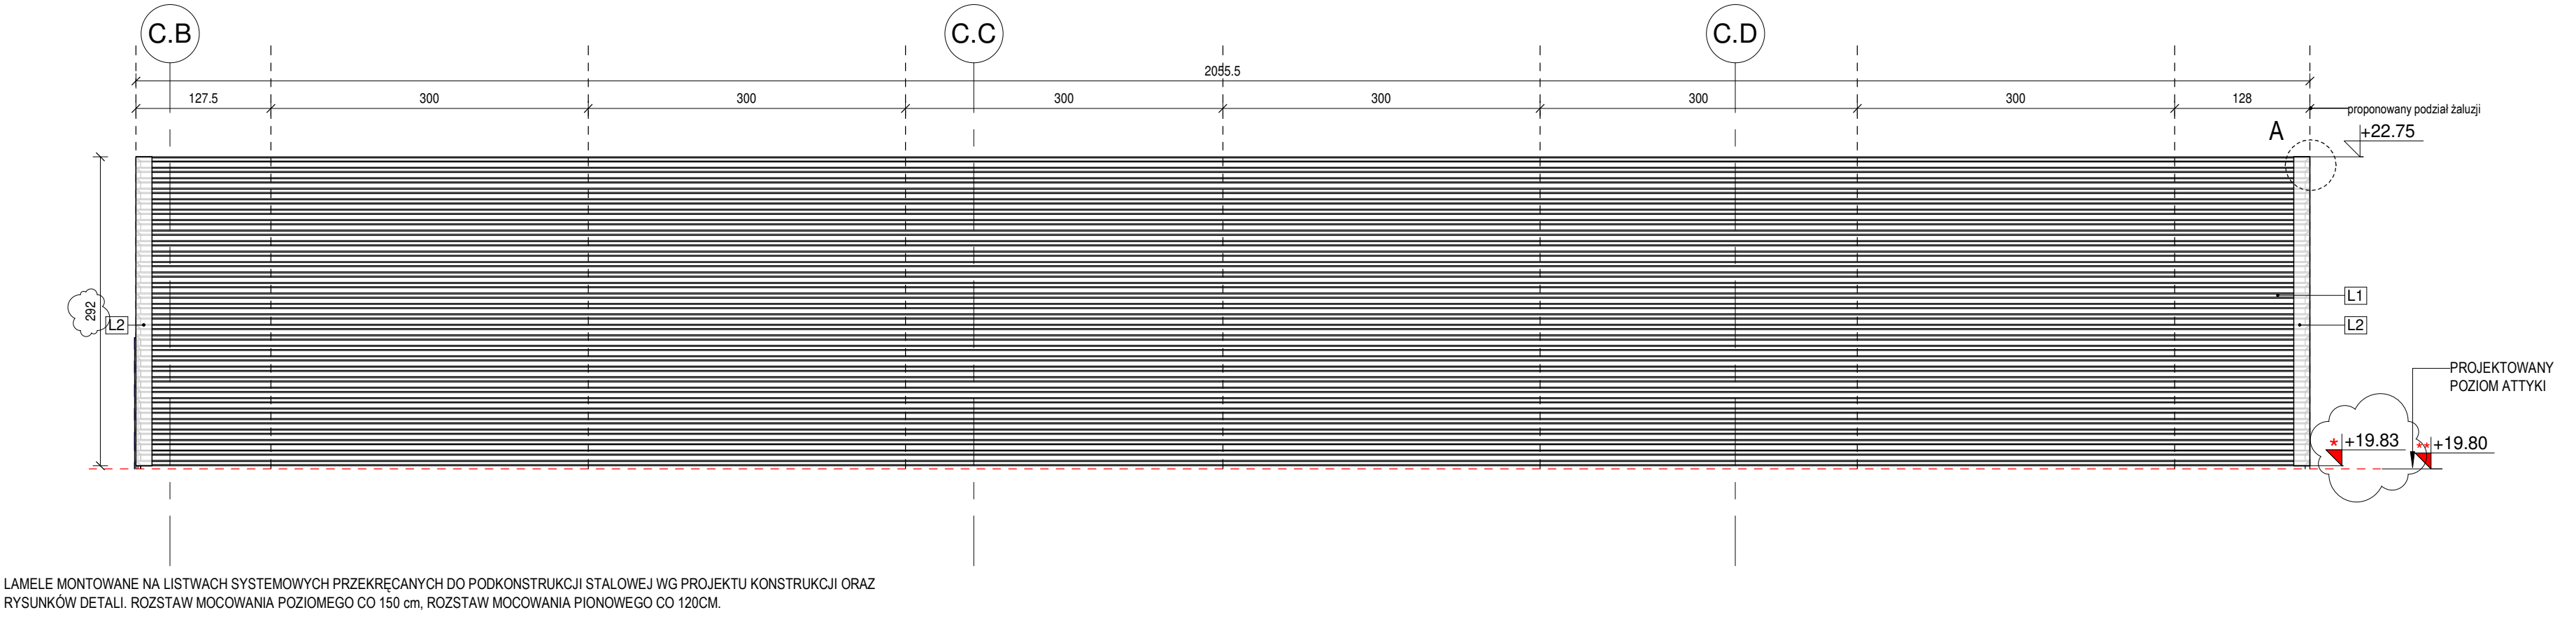


F-5.02

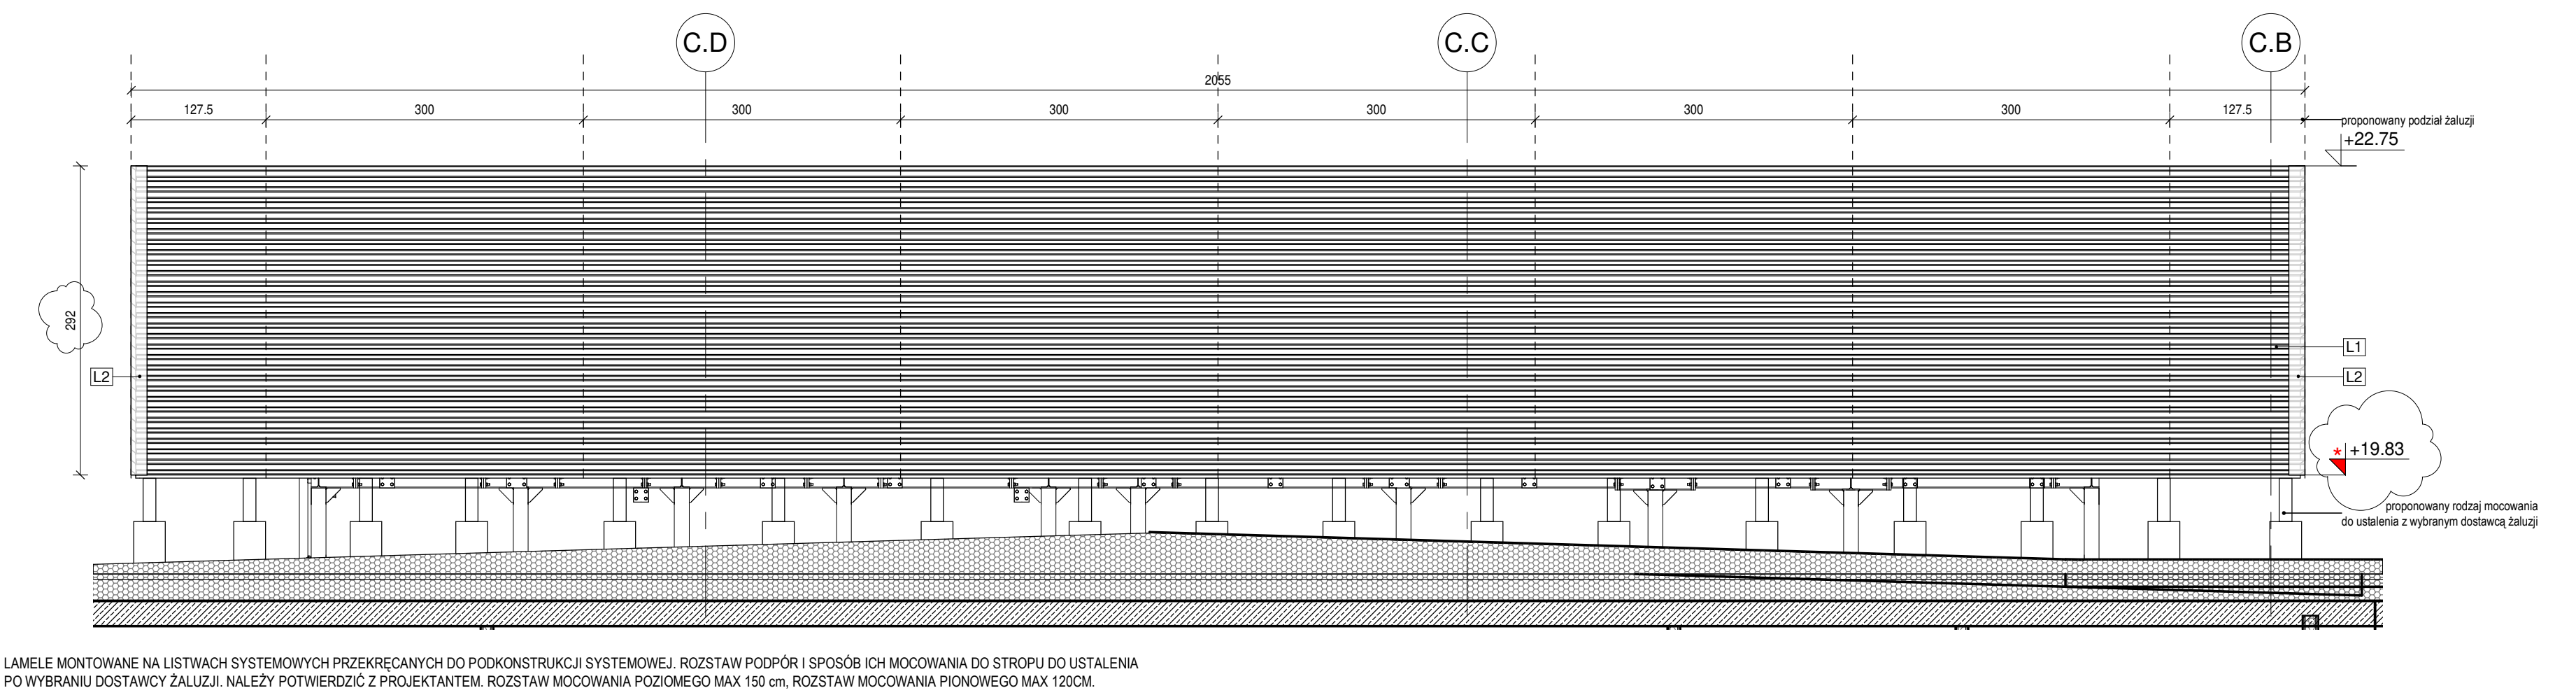


F-5.03

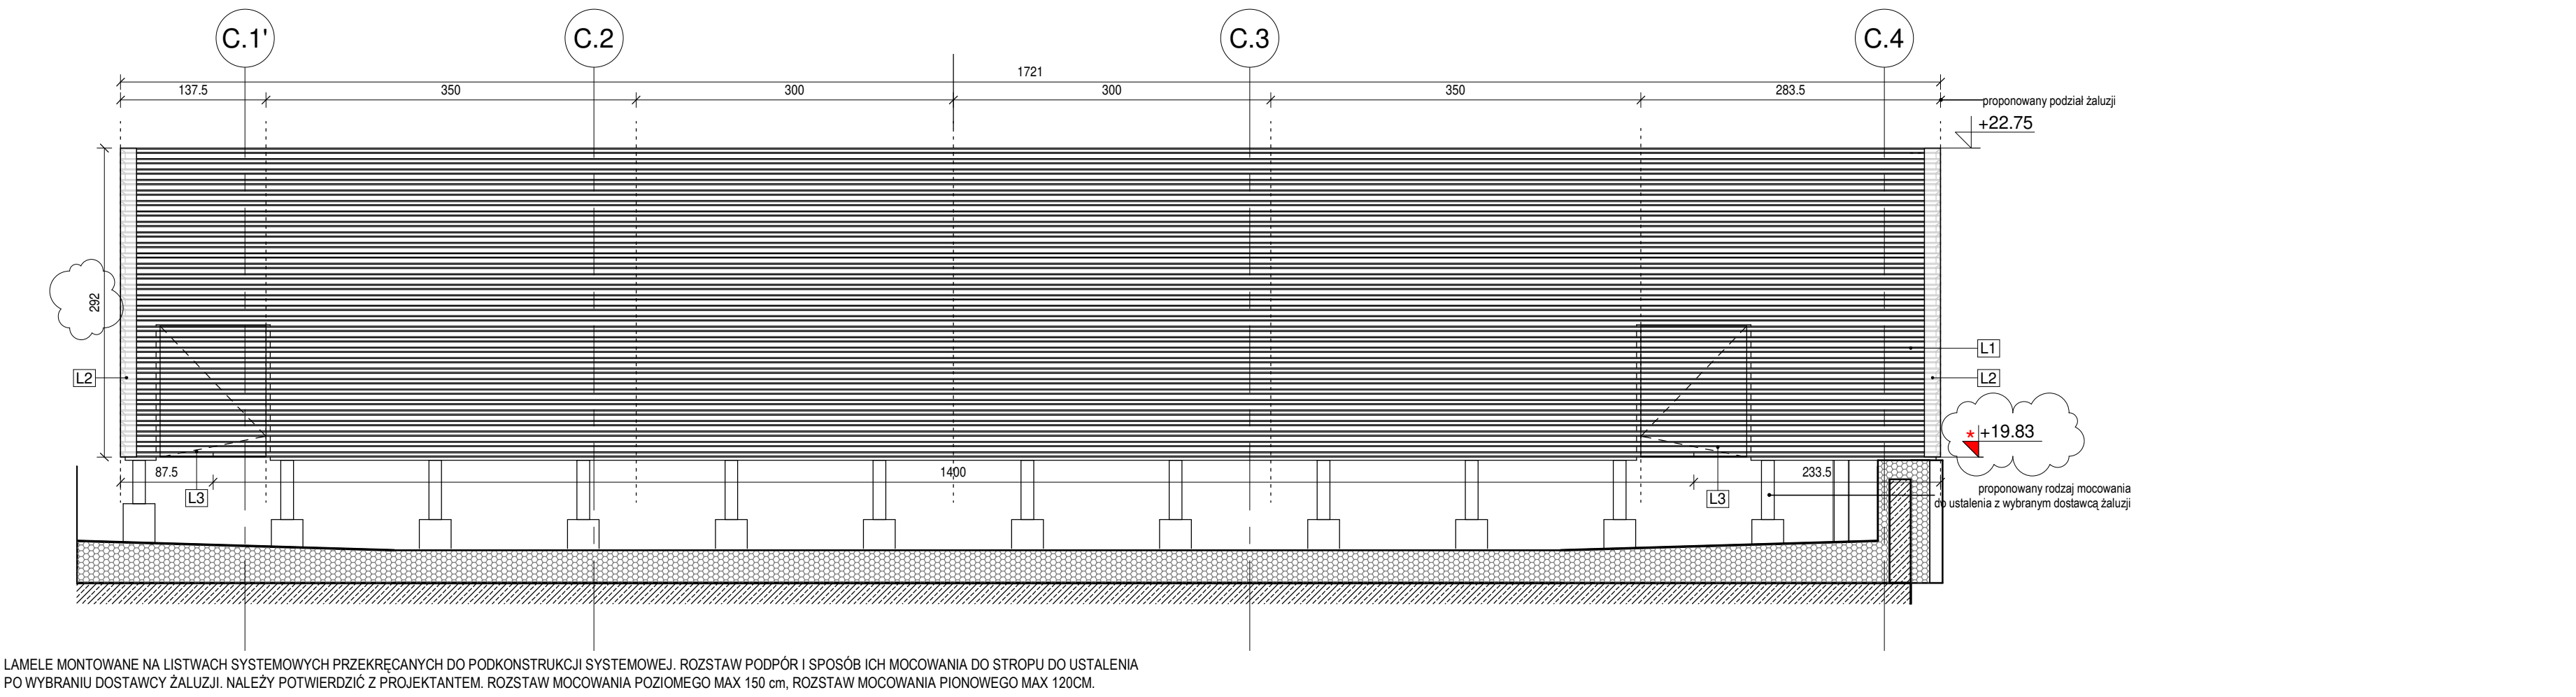

F-5.04

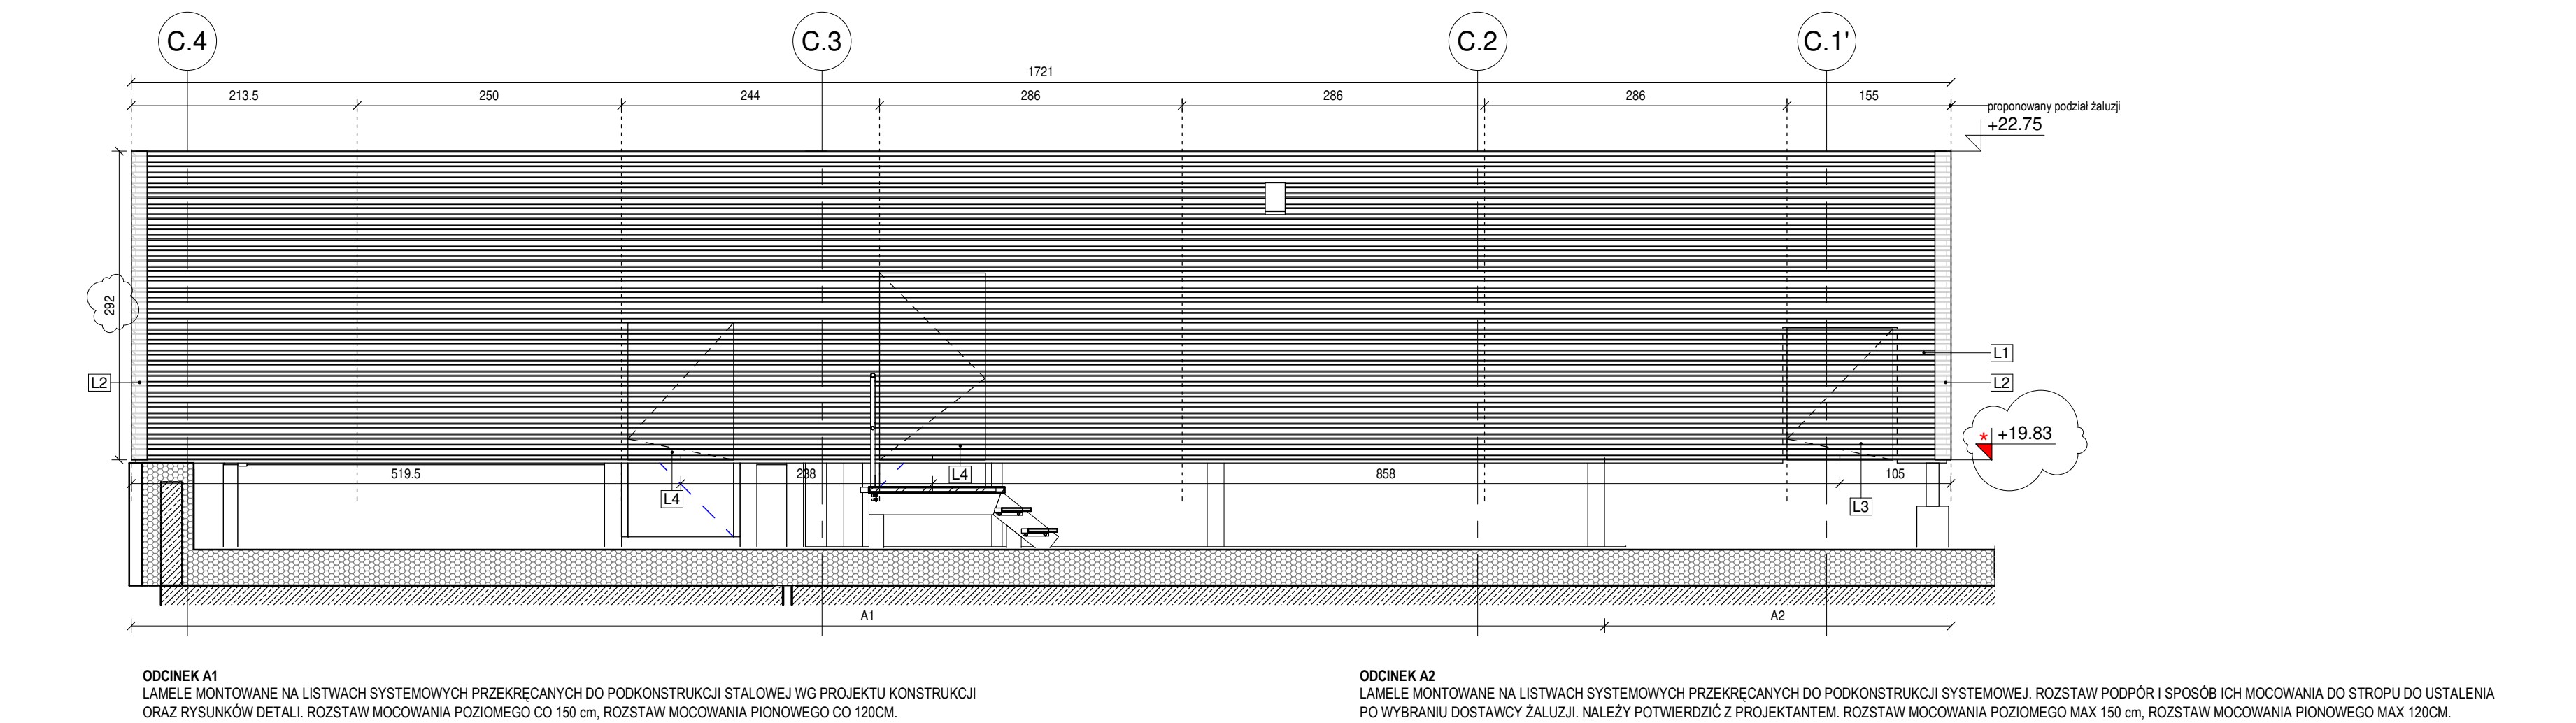

ZESTAWIENIE ŻALUZJI ZEWNĘTRZNYCH						
Typ	Długość [cm]	Liczba lameli	Ilość	Wysokość [cm]	Kolor	Opis
F-5.01	2055	30	1	292	RAL 7021	żaluzje zewnętrzne w układzie odwróconym
F-5.02	2050	30	1	292	RAL 7021	żaluzje zewnętrzne w układzie odwróconym
F-5.03	1720	30	1	292	RAL 7021	żaluzje zewnętrzne w układzie odwróconym
F-5.04	1720	30	1	292	RAL 7021	żaluzje zewnętrzne w układzie odwróconym

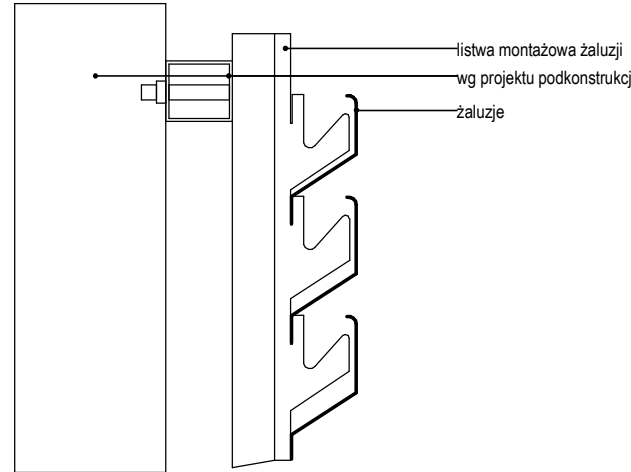

żaluzje techniczne - detal A

1 : 50

**UWAGI OGÓLNE**

- PROJEKT JEST CHRONIONY PRAWEM AUTORSKIM (DZ. U. 94.24.83 Z DNIA 04.02.94). WSZYSTKIE INFORMACJE ZAWARTÉ W PROJEKcie STANOWIĄ WŁASNOŚĆ FIRMY 3XA SP. Z O.O. I NIE WOLNO ICH UŻYĆ PONOWNIE, KOPLOWAĆ, REPRODUKOWAĆ BEZ JEJ POZWOŁENIA.
- WSZYSTKIE WYMIARY I RZĘDNE WYKONAWCA JEST ZOBOWIĄZANY DO SPRAWDZENIA NA BUDOWIE, A ZASITNALE NIEZGODNOŚCI POMIEDZY PROJEKTEM ARCHYTEKTONICZNO - BUDOWLANYM I PODSTAŁYM OPRACOWANIAM BRANŻOWYM CZY TEŻ STANEM ISTNIEJĄCYM NALEŻY WYJAŚNIĆ I UŁGODNIC Z GŁÓWNYM PROJEKTEM.
- ZAKRES WYKONANIA I OBOWIĄZKI PRZY ROBOTACH BUDOWLANYCH - ZGODNIE ZE SZTUKĄ BUDOWLANĄ (WARUNKI TECHNICZNE WYKONANIA I ODBIORU ROBÓT BUDOWLANO-MONTAŻOWYCH).
- WYKONAWCA JEST ZOBOWIĄZANY DO ZERGANIZOWANIA PŁACU BUDOWY W SPOBÓS SPEŁNIACZY WSZYSTKIE WYMAGANIA (BHP, ŚMIECIE) PRZÓZ WSZYSTKIE PRACOWNICY POWINNI DOSTAĆ PRZESZKOLENIA W ZAKRESIE BHP I PRZEPISÓW PRZÓZ.
- WSZYSTKIE ROZWIĄZANIA TECHNOLOGICZNE I MATERIAŁOWE WINNY POSIADAĆ ODPowiedNE CERTYFIKATY I ATYSTY OPRACOWANY DŁO WYKONAWCIE SOBIE WÓZ INSTRUKCJÓZ PRODUENTA.
- WSZYSTKIE ROZWIĄZANIA SYSTEMOWE POWINNY ZOSTAĆ WYKONANE SOBIE WEDŁUG ZALECEŃ I INSTRUKCJI PRODUENTA.
- SZCZEGÓŁOWE ROZWIĄZANIE WSZYSTKICH WEWNĘTRZNYCH INSTALACJI W BUDYNKU WÓZ PROJEKTOW BRANŻOWYCH.
- WSZYSTKIE PROJEKTY INSTALACJI, WYPOSAŻENIA ORAZ MONTAŻU URZĄDZEŃ TECHNOLOGICZNYCH NIE OBIĘTE ZAKRESEM PROJEKTU ARCHYTEKTONICZNEGO PRZÓZ PRACOWNIE, 3XA SP. Z O.O. WYMAGAJA UŁGODZENIA PRZED PROJEKTANTEM LUB JEDNĄ Z PROJEKTÓW BRANŻOWYCH ODPowiedZIALNE ZA WÓW PROJEKTY. W WÓWNY WYPADKU, 3XA SP. Z O.O. NIE PONOSI ODPowiedZIALNOŚCI ZA WÓW SYSTEM.
- PRZED ZAMÓWIENIEM KOMPLETU STÓŁARKI I ŚLUSARKI OKIENNEJ I DRZWIOWEJ WSZYSTKIE WYMIARY OTWORÓW MONTAŻOWYCH NALEŻY SPRAWDZIĆ NA BUDOWIE. PRZED ZAMÓWIENIEM ELEMENTÓW FASADOWYCH NALEŻY ODPowiedZIALNOŚCI WYKONANIE KONSTRUKCJI W CELU UNIEWNIECZ NIEZGODNOŚCI ORAZ PROBL. EMÓW Z MONTAŻEM PO DOSTARCZENIU ELEMENTÓW FASAD. WSZELKIE NIEZGODNOŚCI I WATPLIWÓŚCI NALEŻY UŁGODNIC Z PROJEKTEM SPRAWIACZY W NACZÓZ AUTORSKI.
- NA ETAPIE REALIZACJI INWESTYCJI ORAZ NA ETAPIE OBLADANIA OPIERTY NA REALIZACJE INWESTYCJI NALEŻY ROZPATRYWAĆ WSZYSTKIE RYSUNKI PROJEKTOWE ŁĄCZNIE - WIELOBRANŻOWO, W PRZYPADKU JAKICHOLWIEK NIEZGODNOŚCI POMIEDZY PROJEKTEM ARCHYTEKTONICZNYM A PROJEKTAMI BRANŻOWYM, NIEZGODNOŚCI NALEŻY ZGŁOŚCIĆ PROJEKTANTOWI I UŁGODNIC SPOBÓS REALIZACJI TEGO ZAKRESU PRAC.

**\*\* UWAGA:**

RZĘDNA ATTYKI NALEŻY ZWERYFIKOWAĆ GEODEZYJNIE NA ISTNIEJĄCYM BUDYNKU. WYKONAWCA ZOBOWIĄZANY JEST DO DOWIAZANIA SIĘ DO ISTNIEJĄCEJ WYSOKOŚCI. W PRZYPADKU ZNAČĄCYCH ROZBIEŻNOŚCI NALEŻY SKONTAKTOWAĆ SIĘ Z PROJEKTANTEM.

**\* UWAGA:**

RZĘDNA STARTOWA ŻALUZJI NALEŻY DOPASOWAĆ DO WYKONANEJ ATTYKI ZGODNIE Z DETALEM ARCHYTEKTURY. W PRZYPADKU ZNAČĄCYCH ROZBIEŻNOŚCI NALEŻY SKONTAKTOWAĆ SIĘ Z PROJEKTANTEM.

LEGENDA	
L1	SYSTEMOWE ŻALUZJE TECHNICZNE W UKŁADZIE ODWRÓCONYM, MALOWANE PROSZKOWO RAL 7021
L2	NARÓŻNY PANEŁ MASKUJĄCY, MALOWANY PROSZKOWO RAL 7021
L3	DRZÓW SYSTEMOWE, PODCIĘTE O WYSOKOŚCI TAKIEJ ABY ZACHOWAĆ MIN 2 m ŚWIATŁA PRZECHODU DO WÓWNY
L4	OBŁÓDOWA LAMELAMI DRZWI STALOWYCH

zmiana koloru żaluzji; zmiana rzędnej spodu żaluzji		
1	19.01.2021	Jak zaznaczono
Numer	Data	Opis
Zestawienie rewizji		
+/-0,00 = 19.57 n. p. m.		
OPRACOWANIE JEST KOMPLETNE Z PUNKTU WIDZENIA CELU, KTÓREMU NA SŁUŻYĆ. WERSJA PAPIEROWA DOKUMENTACJI PROJEKTOWEJ JEST ZGODNA Z WERSJĄ ELEKTRONICZNĄ. OPRACOWANIE ZOSTAŁO WYKONANE ZA POMOCĄ LICENCJOWANEGO OPROGRAMOWANIA REVIT.		
inwestor: Powiat Wrocławski ul. T. Kościuszki 131 50-440 Wrocław		
projektant: 3XA SP. Z O.O. ul. Kasprowicza 53/1, 51-136 Wrocław tel. +48 500 367 372, e-mail: biuro@3xa.pl		
nazwa: ROZBUDOWA BUDYNKU STAROSTWA POWIATOWEGO WIE WROCŁAWIU WRAZ Z PRZEBUDOWĄ ISTNIEJĄCEGO BUDYNKU, INFRASTRUKTURA TECHNICZNA I ZAGOSPODAROWANIEM TERENU		
data: 14.11.2020		
PROJEKTANT: architektura i inżynieria: główny projektant: mgr inż. arch. LUKASZ RESZKA projektant: mgr inż. arch. MAREK KOZIEŁ opracowanie: mgr inż. arch. MACIEJ KOWALUK współopracowanie: mgr inż. arch. ADRIAN BEDNARCZYK mgr inż. arch. KAROLINA SÁWICZ		
stadium: ARCHITEKTURA		
numer rysunku: 2013_PW_A_Z_10		
ZESTAWIENIE ŻALUZJI ZEWNĘTRZNYCH		