


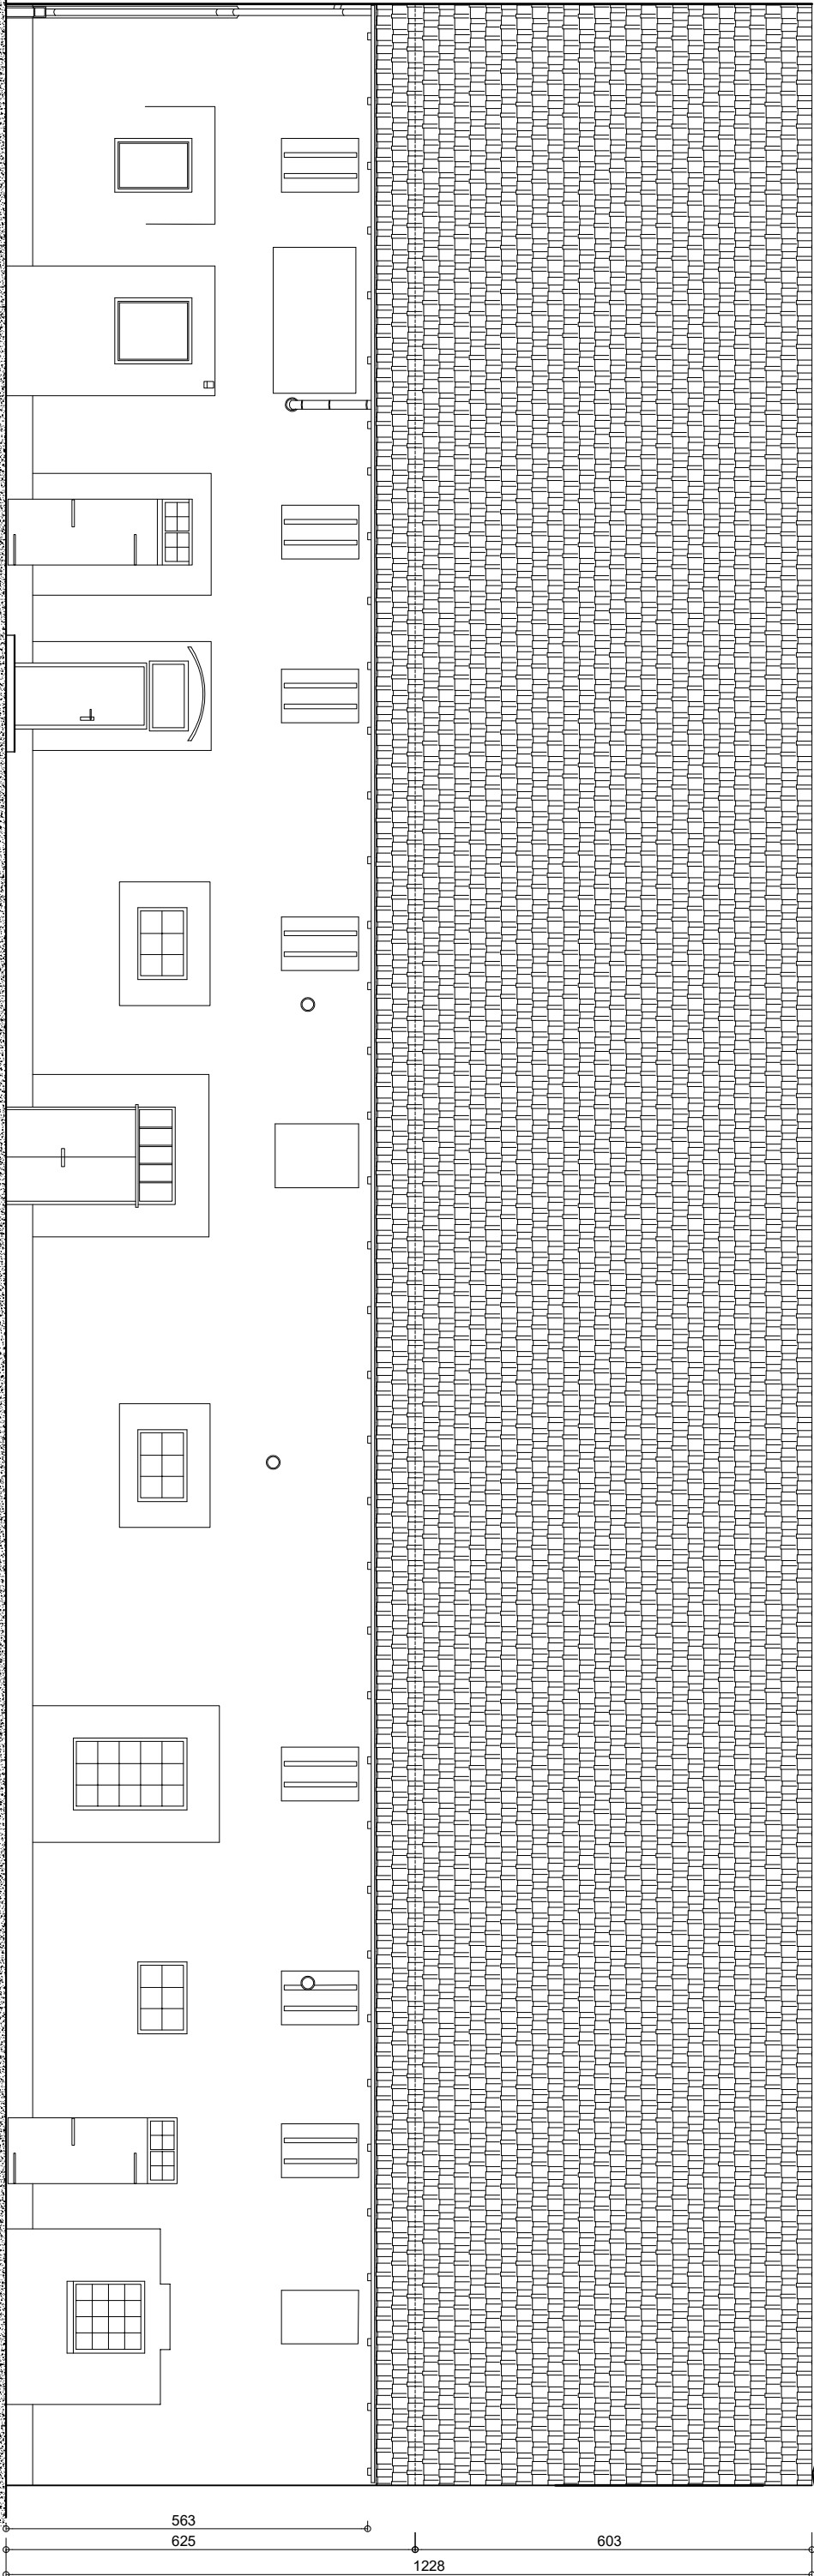

ELEWACJA FRONTOWA(Ź. POŁUDNIOWA)



obiekt	STAJNIA			STAROSTWO POWIATOWE WE WROCŁAWIU WYDZIAŁ GEODEZJI I GOSPODARSTWA NIERUCHOMOŚCIAMI REFERAT DLA INWESTYCJI I ZARZĄDZANIA NIERUCHOMOŚCIAMI WWW.POWIATWROCŁAWSKI.PL
adres	Krzyżowice ul. Główna [działka nr 8239]			
inwazy	Powiatowy Zespół Szkół nr 1 w Krzyżowicach			
zawład	55-040 Krzyżowice, ulica Główna 2			
temat opracowania:	INWENTARYZACJA BUDOWLANA			
temat rysunku:	E L E W A C J A			skala 1:100
stadium:	inwentaryzacja	branża:	architektura	rysunek nr 11
OPRACOWAŁ	inż. Wojciech Wilk			
upr. bud.	157/91.UW			
mgr inż. Maciej Kobylecki	upr. bud. DOŚ/0082/PWBka/17			
				SIERPIEŃ 2020 R