

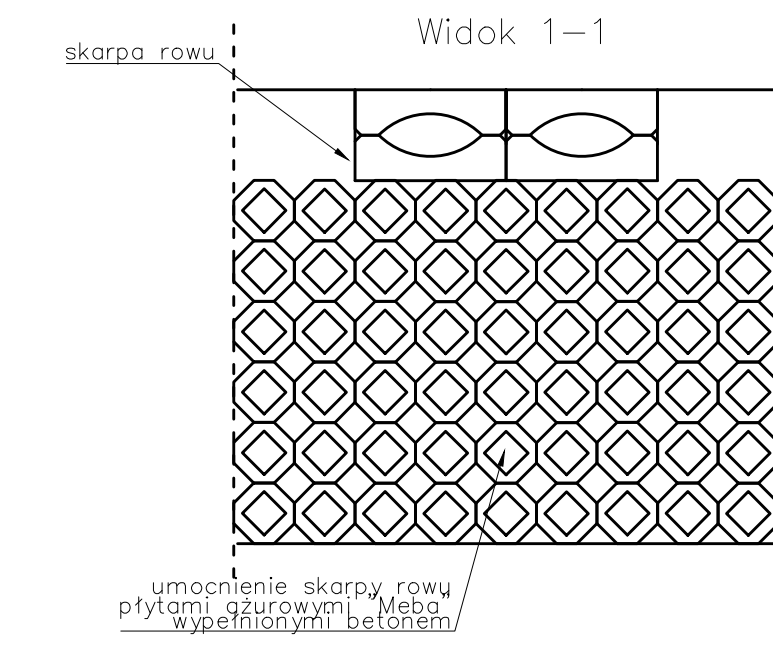


Szczegóły konstrukcyjne

skala 1:10

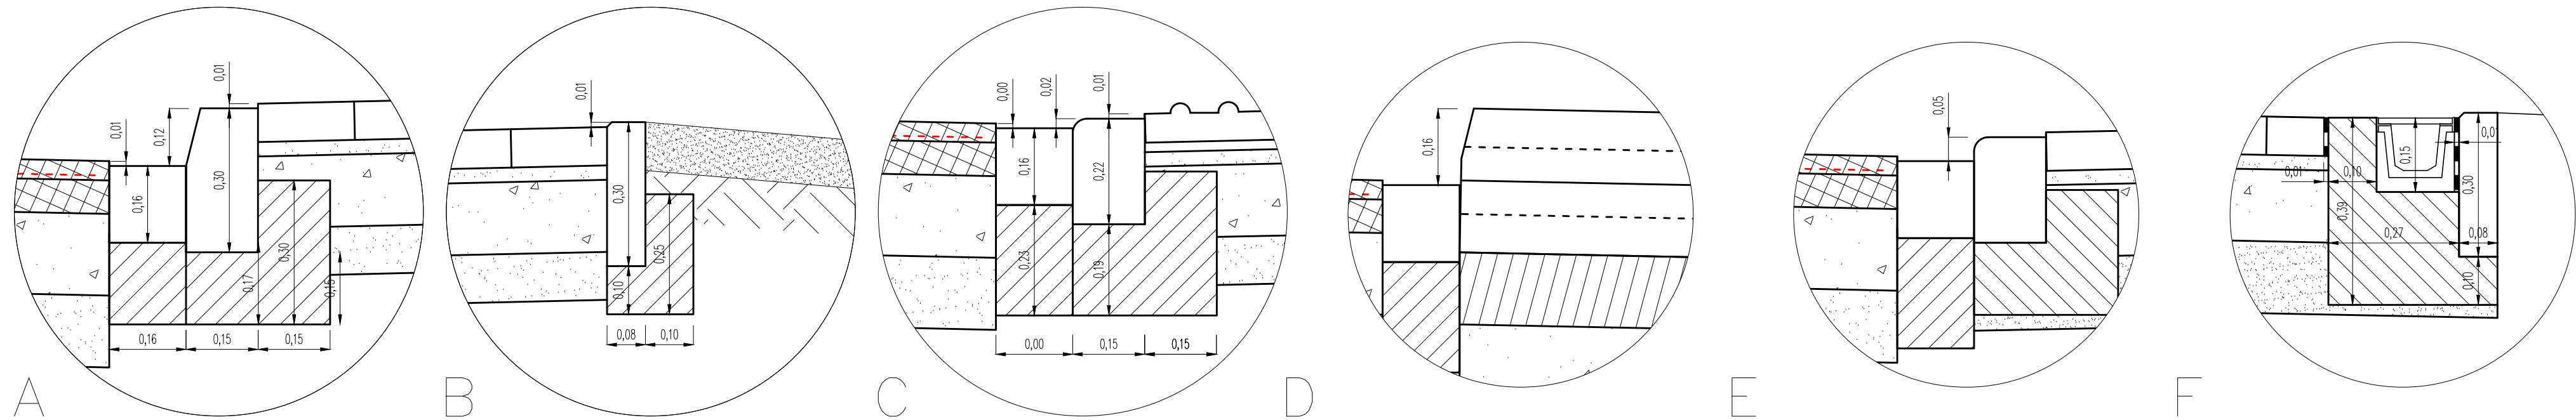


Przekrój ETAP II poszerzenie jezdni

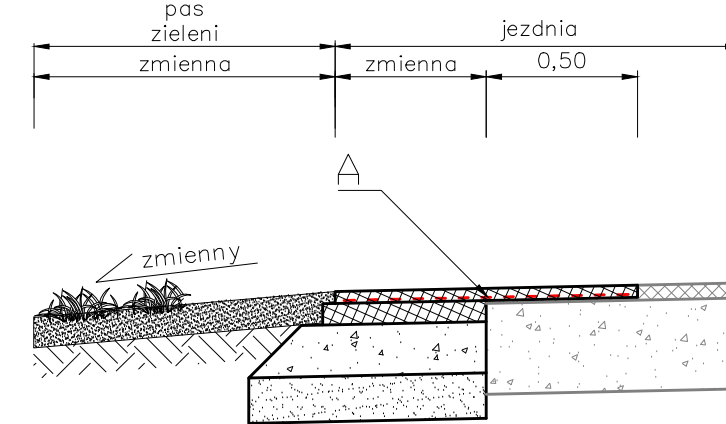


Uwaga

(spadki na zjazdach)

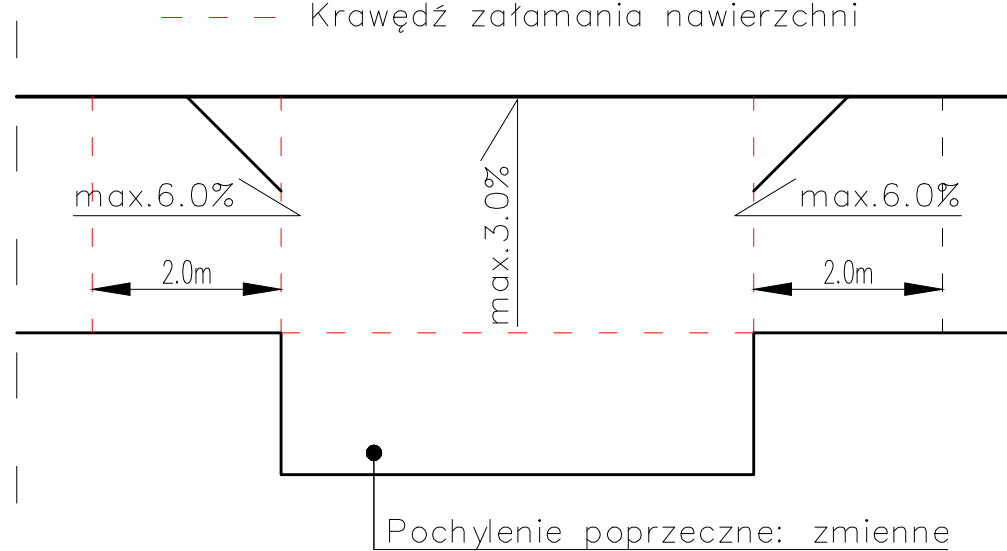

Przekrój – zjazdy z odwodnieniem

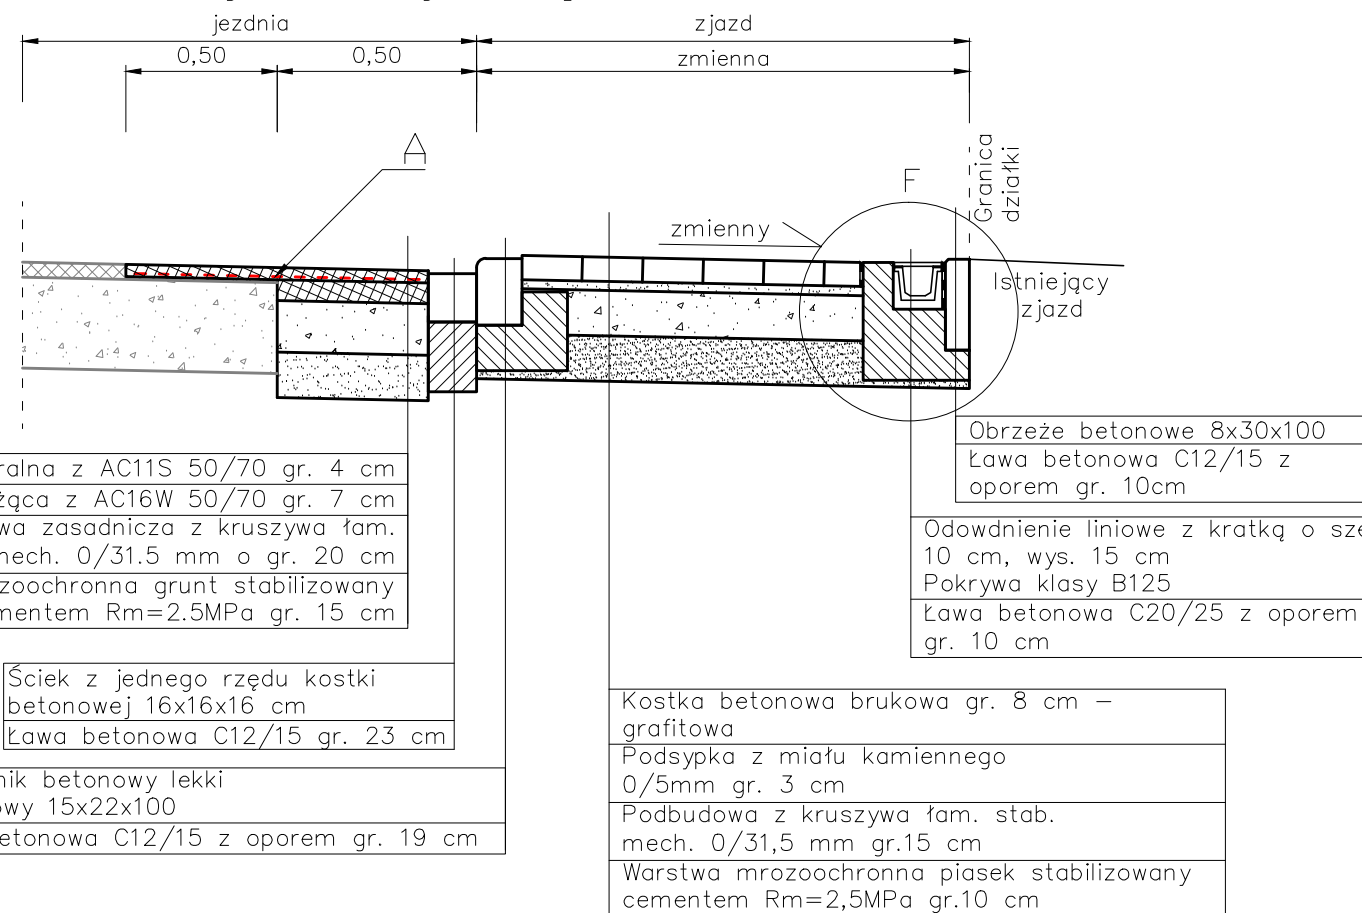

A

No odcinku wykonywanych poszerzeń jezdni należy dokonać sfrezowania istn. naw. bitumicznej na głębokość do 4 cm na szer. 0,5 m. Przed wykonaniem warstwy ściaralnej nawierzchni należy na połączu istn. naw. bit. i proj. warstwy wiążącej ułożyć na szer. 1,0m geotekst do nawierzchni bitumicznych, z włókna szklanego o wytrzymałości na rozciąganie min. 100 kN/m w kierunku poprzecznym podłużnym.

WYKONAWCA PROJEKTU		ZAMAWIAJĄCY	
Biuro Usług Drogowych - projektowanie, nadzory Mirosława Kostórkiewicz ul. Glinki 12, 63-860 Pogorzela		Gmina Zórówna ul. Kolejowa 6 55-020 Zórówna	
Projektant: mgr inż. Jacek Kostórkiewicz	Podpis:	Stadium:	P.B.
Nr uprawnień: 80/DOŚ/12	Podpis:	Data:	marzec 2018 r.
Asystent projektanta: mgr inż. Gerard Skokowski	Podpis:	Skala:	1:25
Nazwa obiektu: Przebudowa drogi powiatowej nr 1948D (ul. Jana III Sobieskiego) polegająca na wykonaniu chodnika w miejscowości Polakowice		Nr rysunku:	4
Tytuł rysunku: Przekroje normalne			