


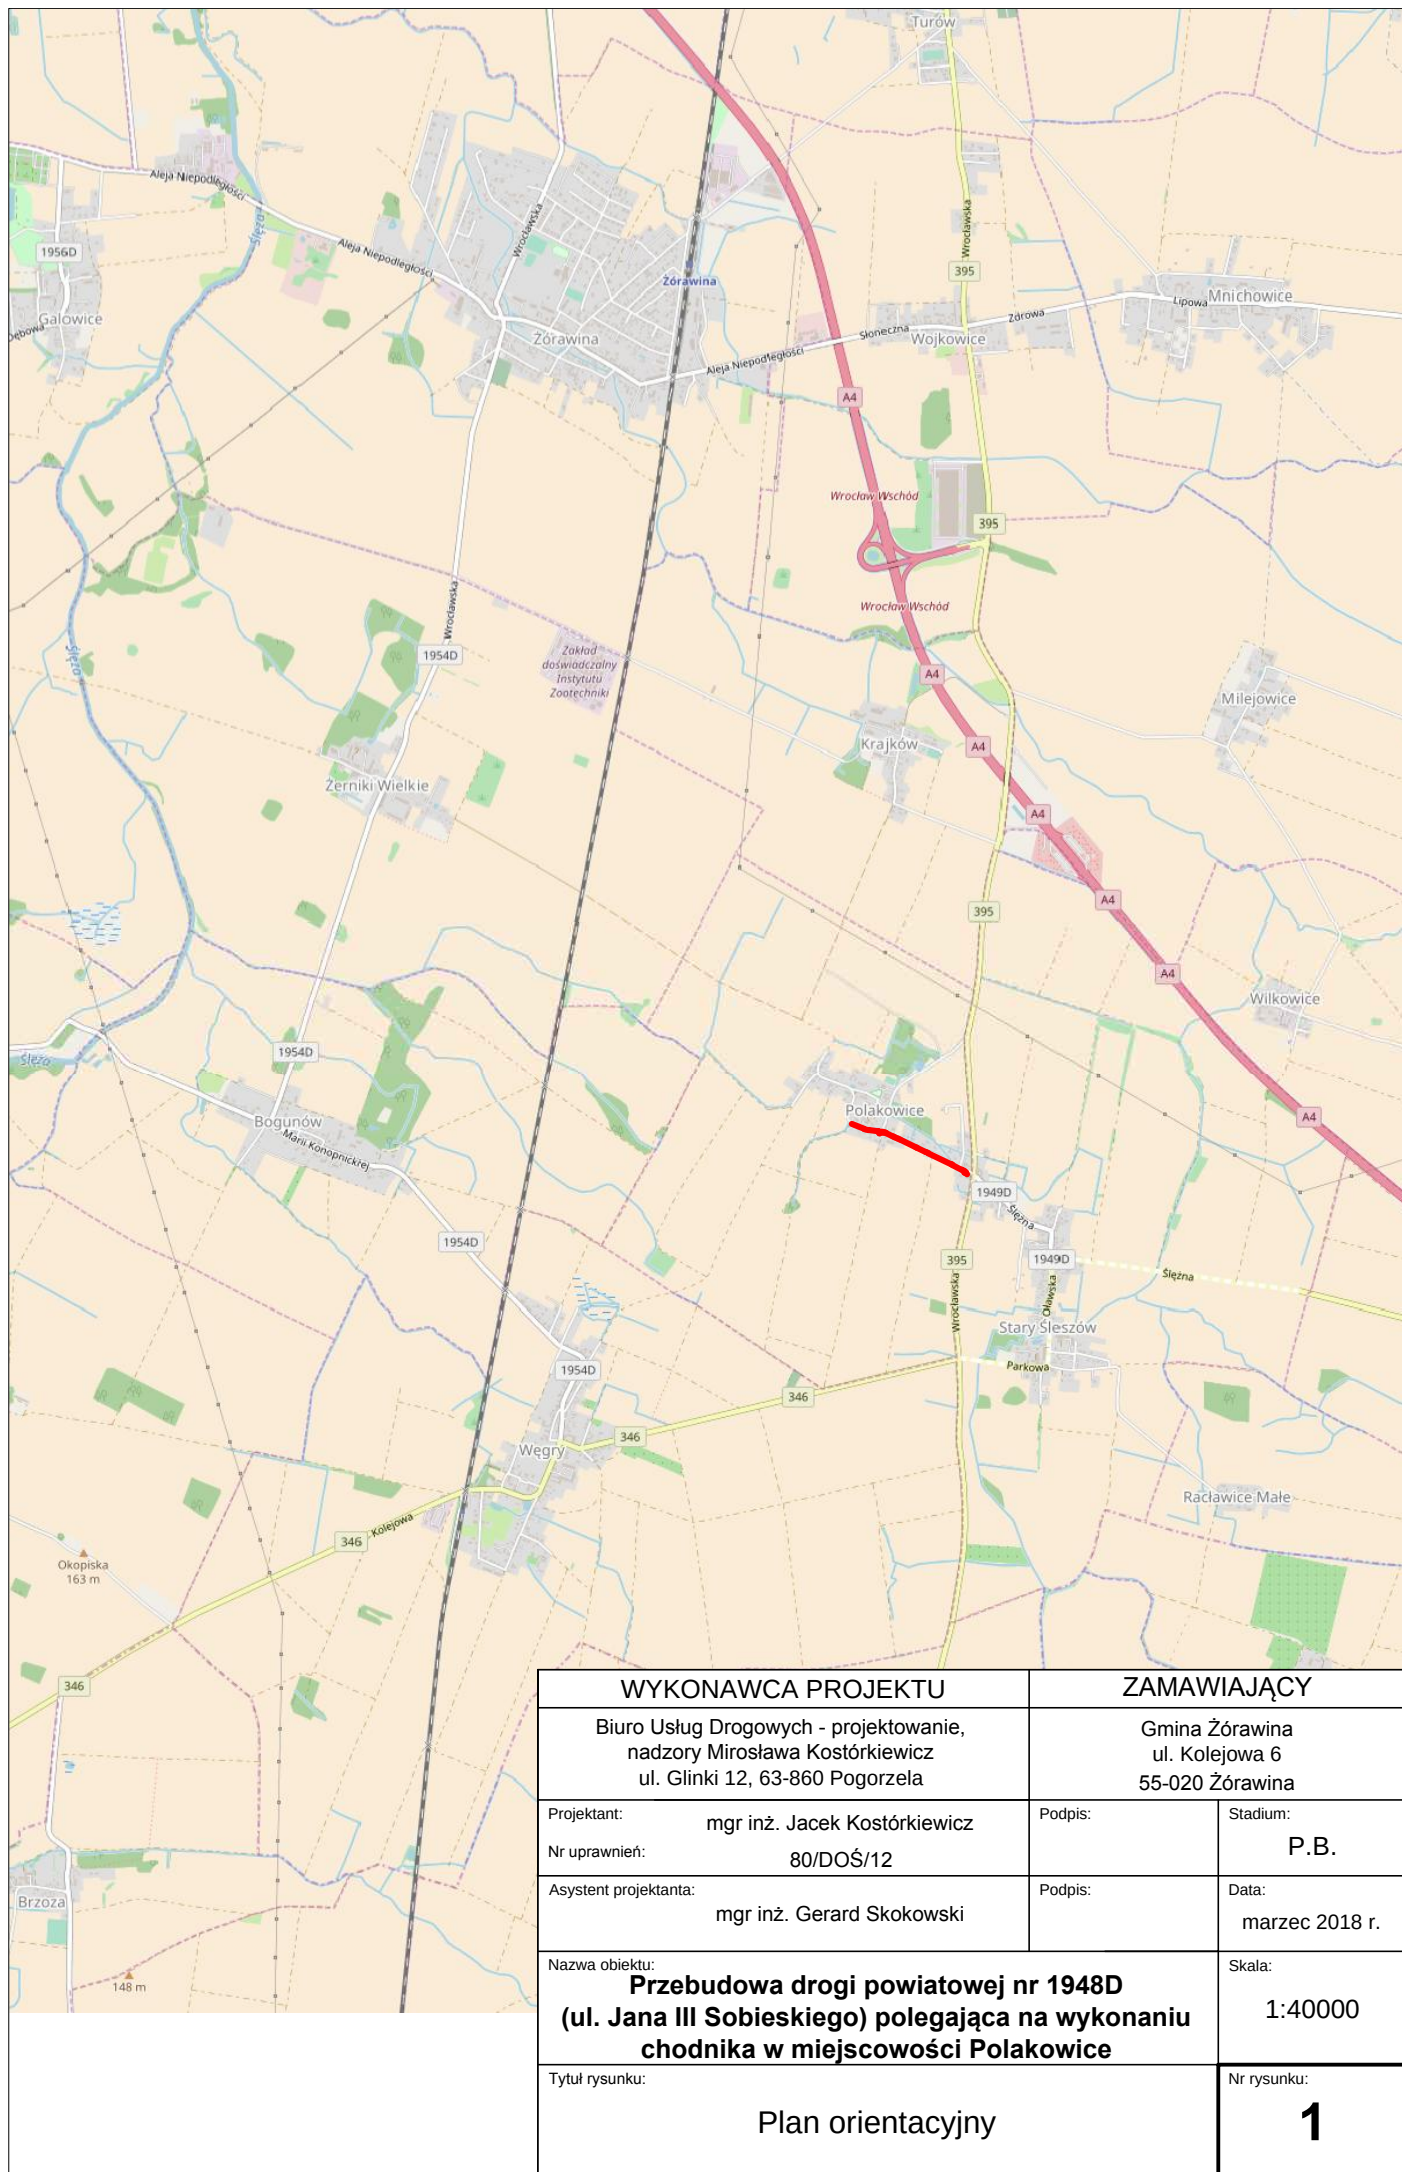

WYKONAWCA PROJEKTU		ZAMAWIAJĄCY	
Biuro Usług Drogowych - projektowanie, nadzory Mirosława Kostórkiewicz ul. Glinki 12, 63-860 Pogorzela		Gmina Żórawina ul. Kolejowa 6 55-020 Żórawina	
Projektant:	mgr inż. Jacek Kostórkiewicz	Podpis:	Stadium:
Nr uprawnień:	80/DOŚ/12		P.B.
Asystent projektanta:	mgr inż. Gerard Skokowski	Podpis:	Data:
			marzec 2018 r.
Nazwa obiektu: Przebudowa drogi powiatowej nr 1948D (ul. Jana III Sobieskiego) polegająca na wykonaniu chodnika w miejscowości Polakowice			Skala:
			1:40000
Tytuł rysunku: Plan orientacyjny			Nr rysunku:
			1