



SCHEMAT WLOTU

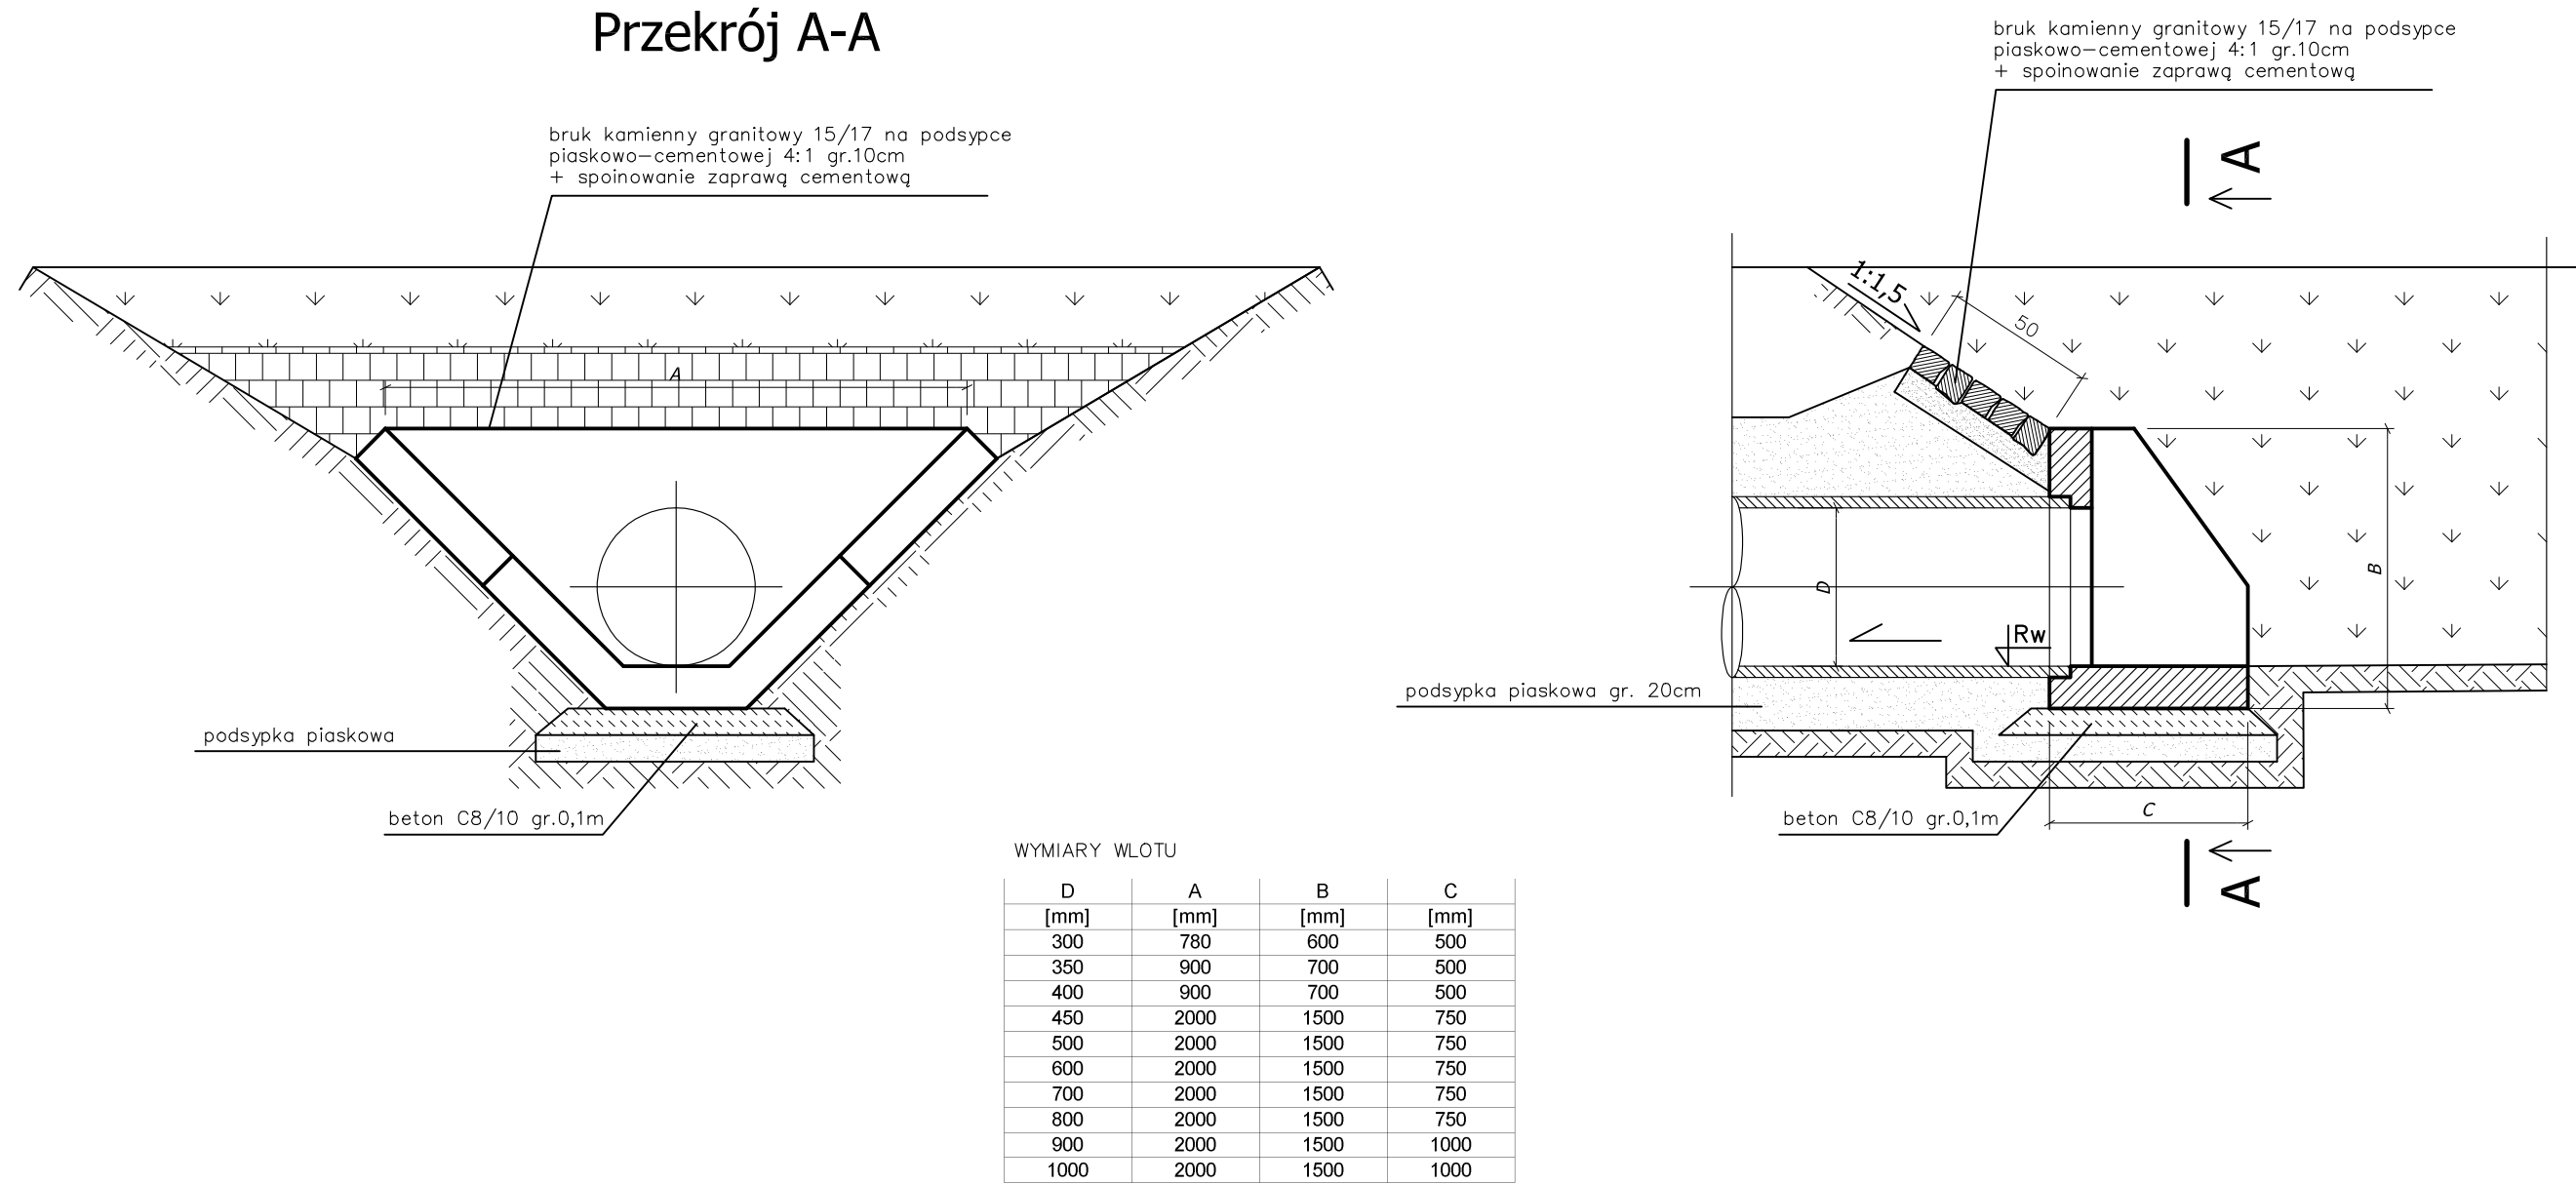

SCHEMAT WYLOTU

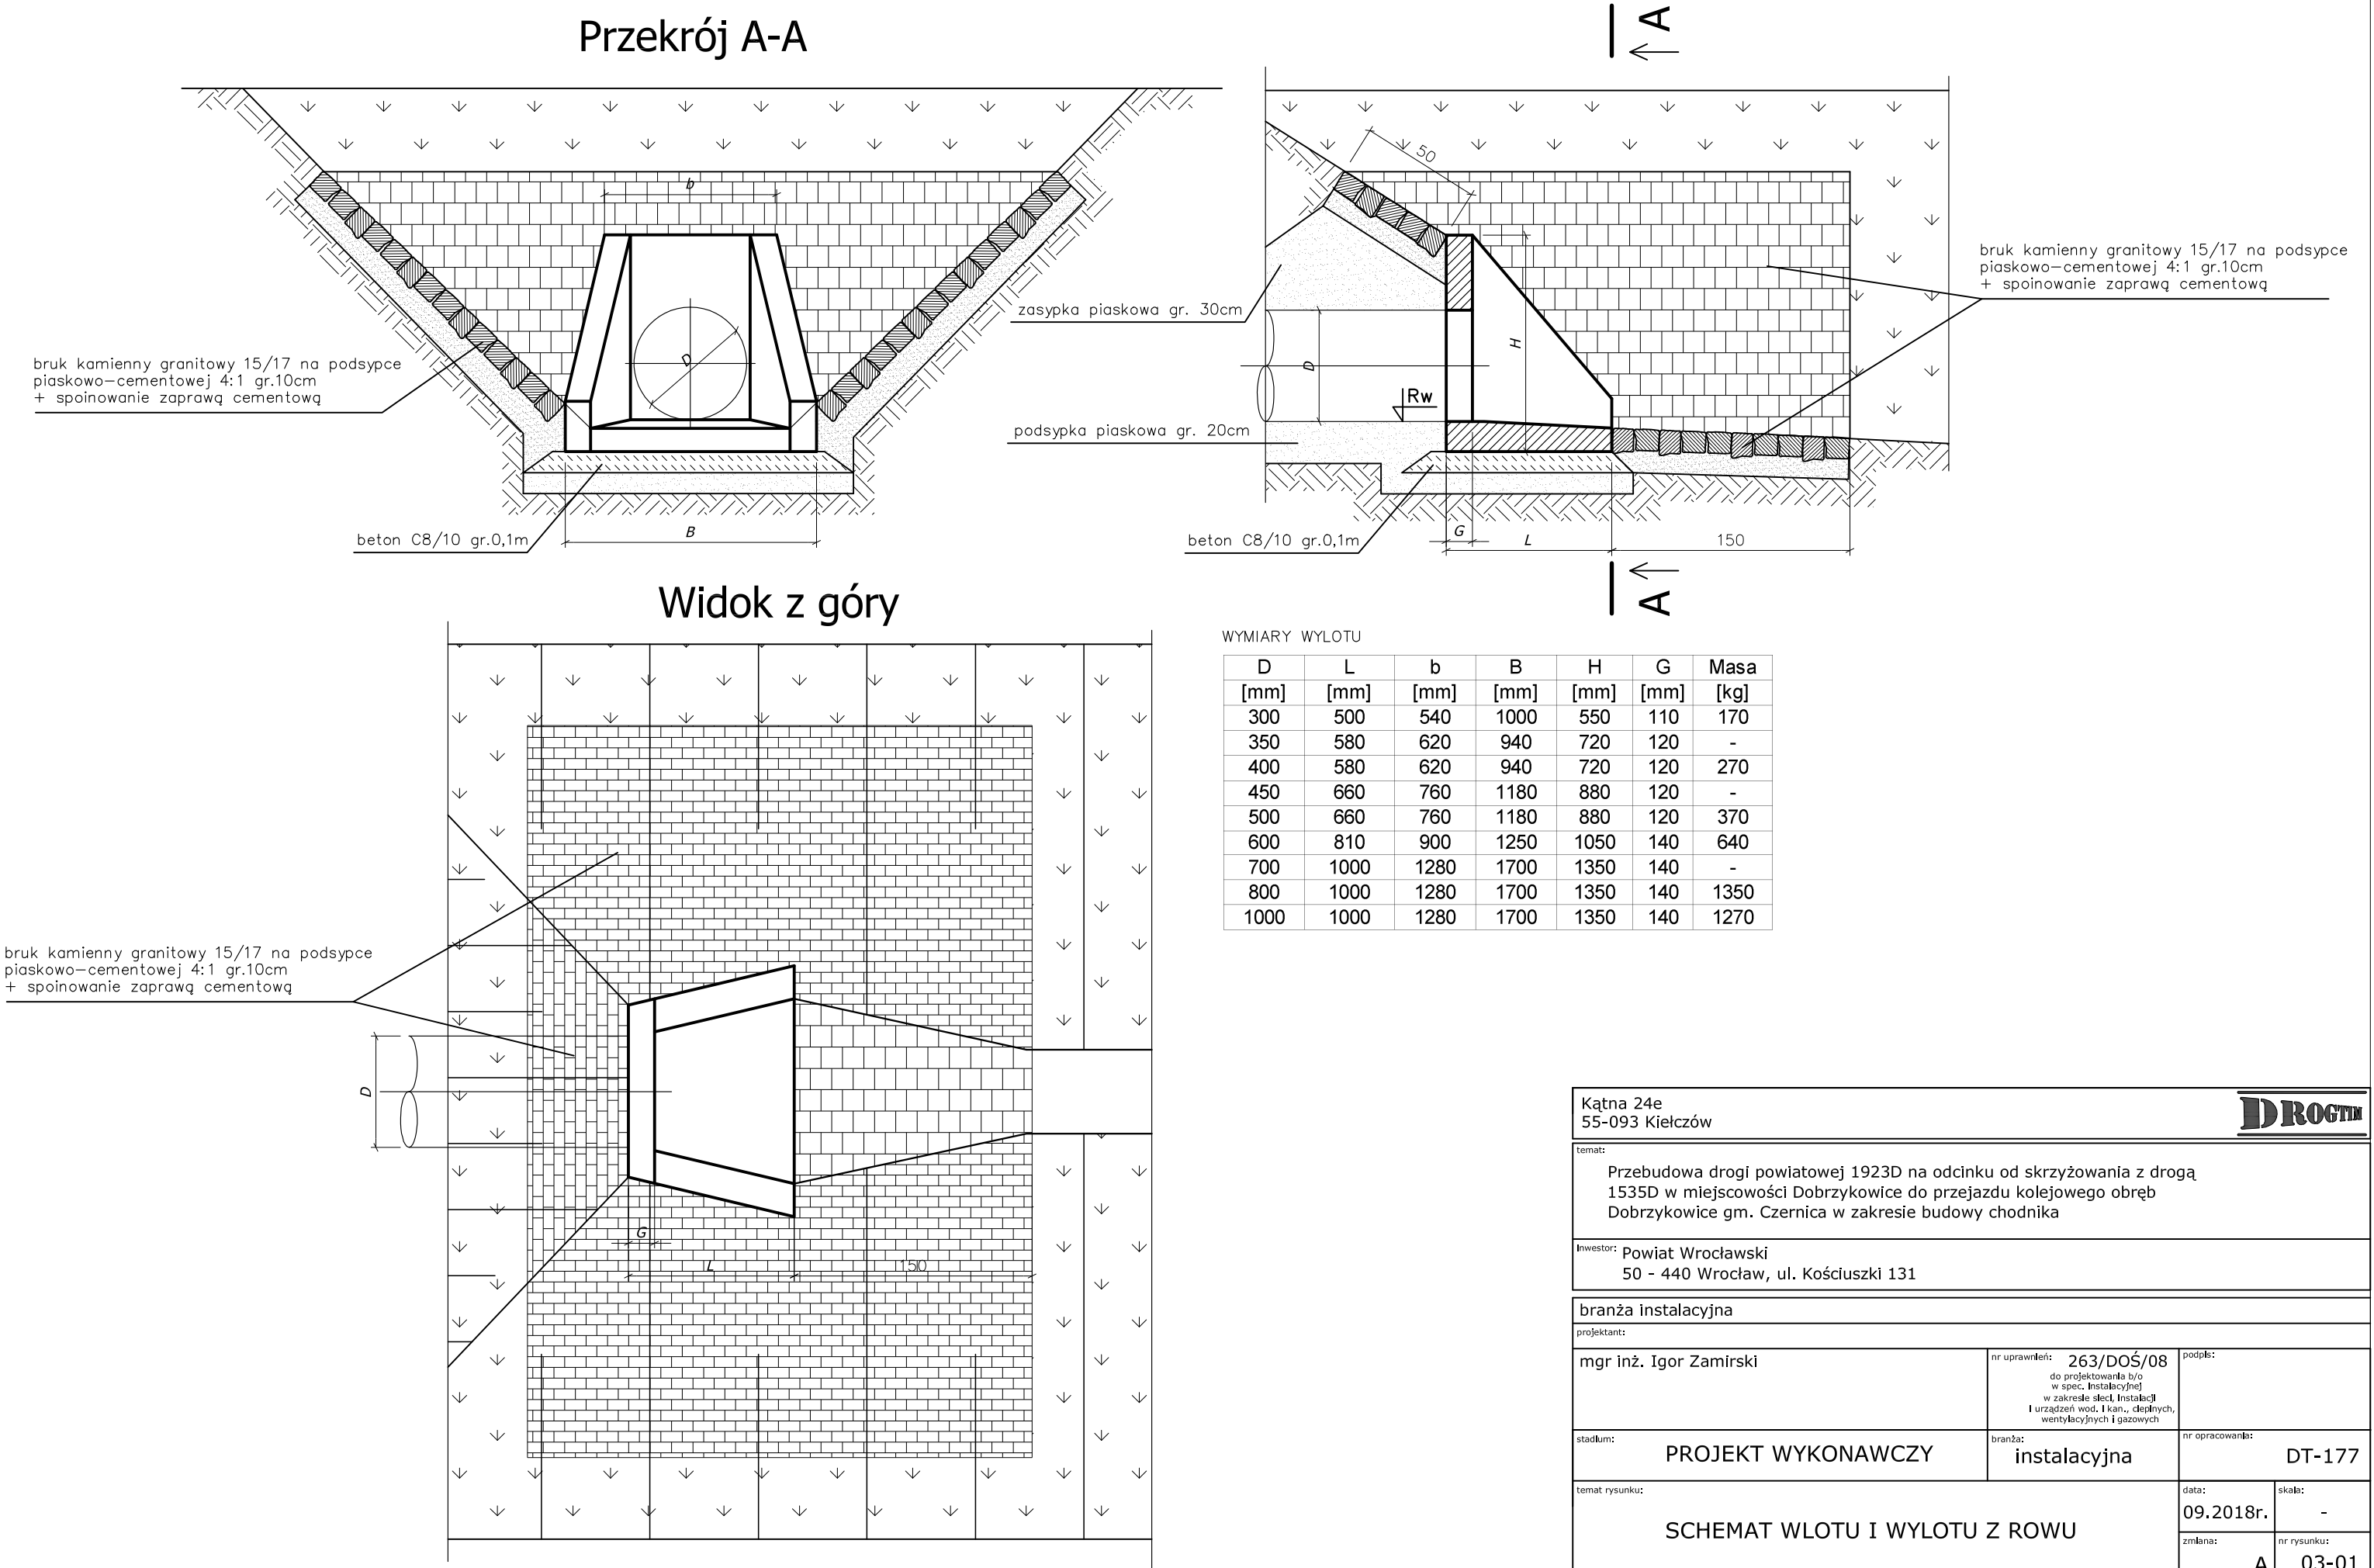

Kątna 24e 55-093 Kielczów		DROG	
temat: Przebudowa drogi powiatowej 1923D na odcinku od skrzyżowania z drogą 1535D w miejscowości Dobrzykowice do przejazdu kolejowego obręb Dobrzykowice gm. Czernica w zakresie budowy chodnika			
Inwestor: Powiat Wrocławski 50 - 440 Wrocław, ul. Kościuszki 131			
branża instalacyjna			
projektant: mgr inż. Igor Zamirski		nr uprawnień: 263/DOŚ/08 do projektowania b/po w spec. instalacyjnej w zakresie sieć, instalacji i urządzeń wod. i kan., ciepłych, wentylacyjnych i gazowych	podpis:
stadum: PROJEKT WYKONAWCZY	branża: instalacyjna	nr opracowania: DT-177	
temat rysunku: SCHEMAT WLOTU I WYLOTU Z ROWU		data: 09.2018r.	skala: -
zmian:		nr rysunku: A	03-01