


PRZEKRÓJ POPRZECZNY
WYKOPU DLA KANAŁÓW

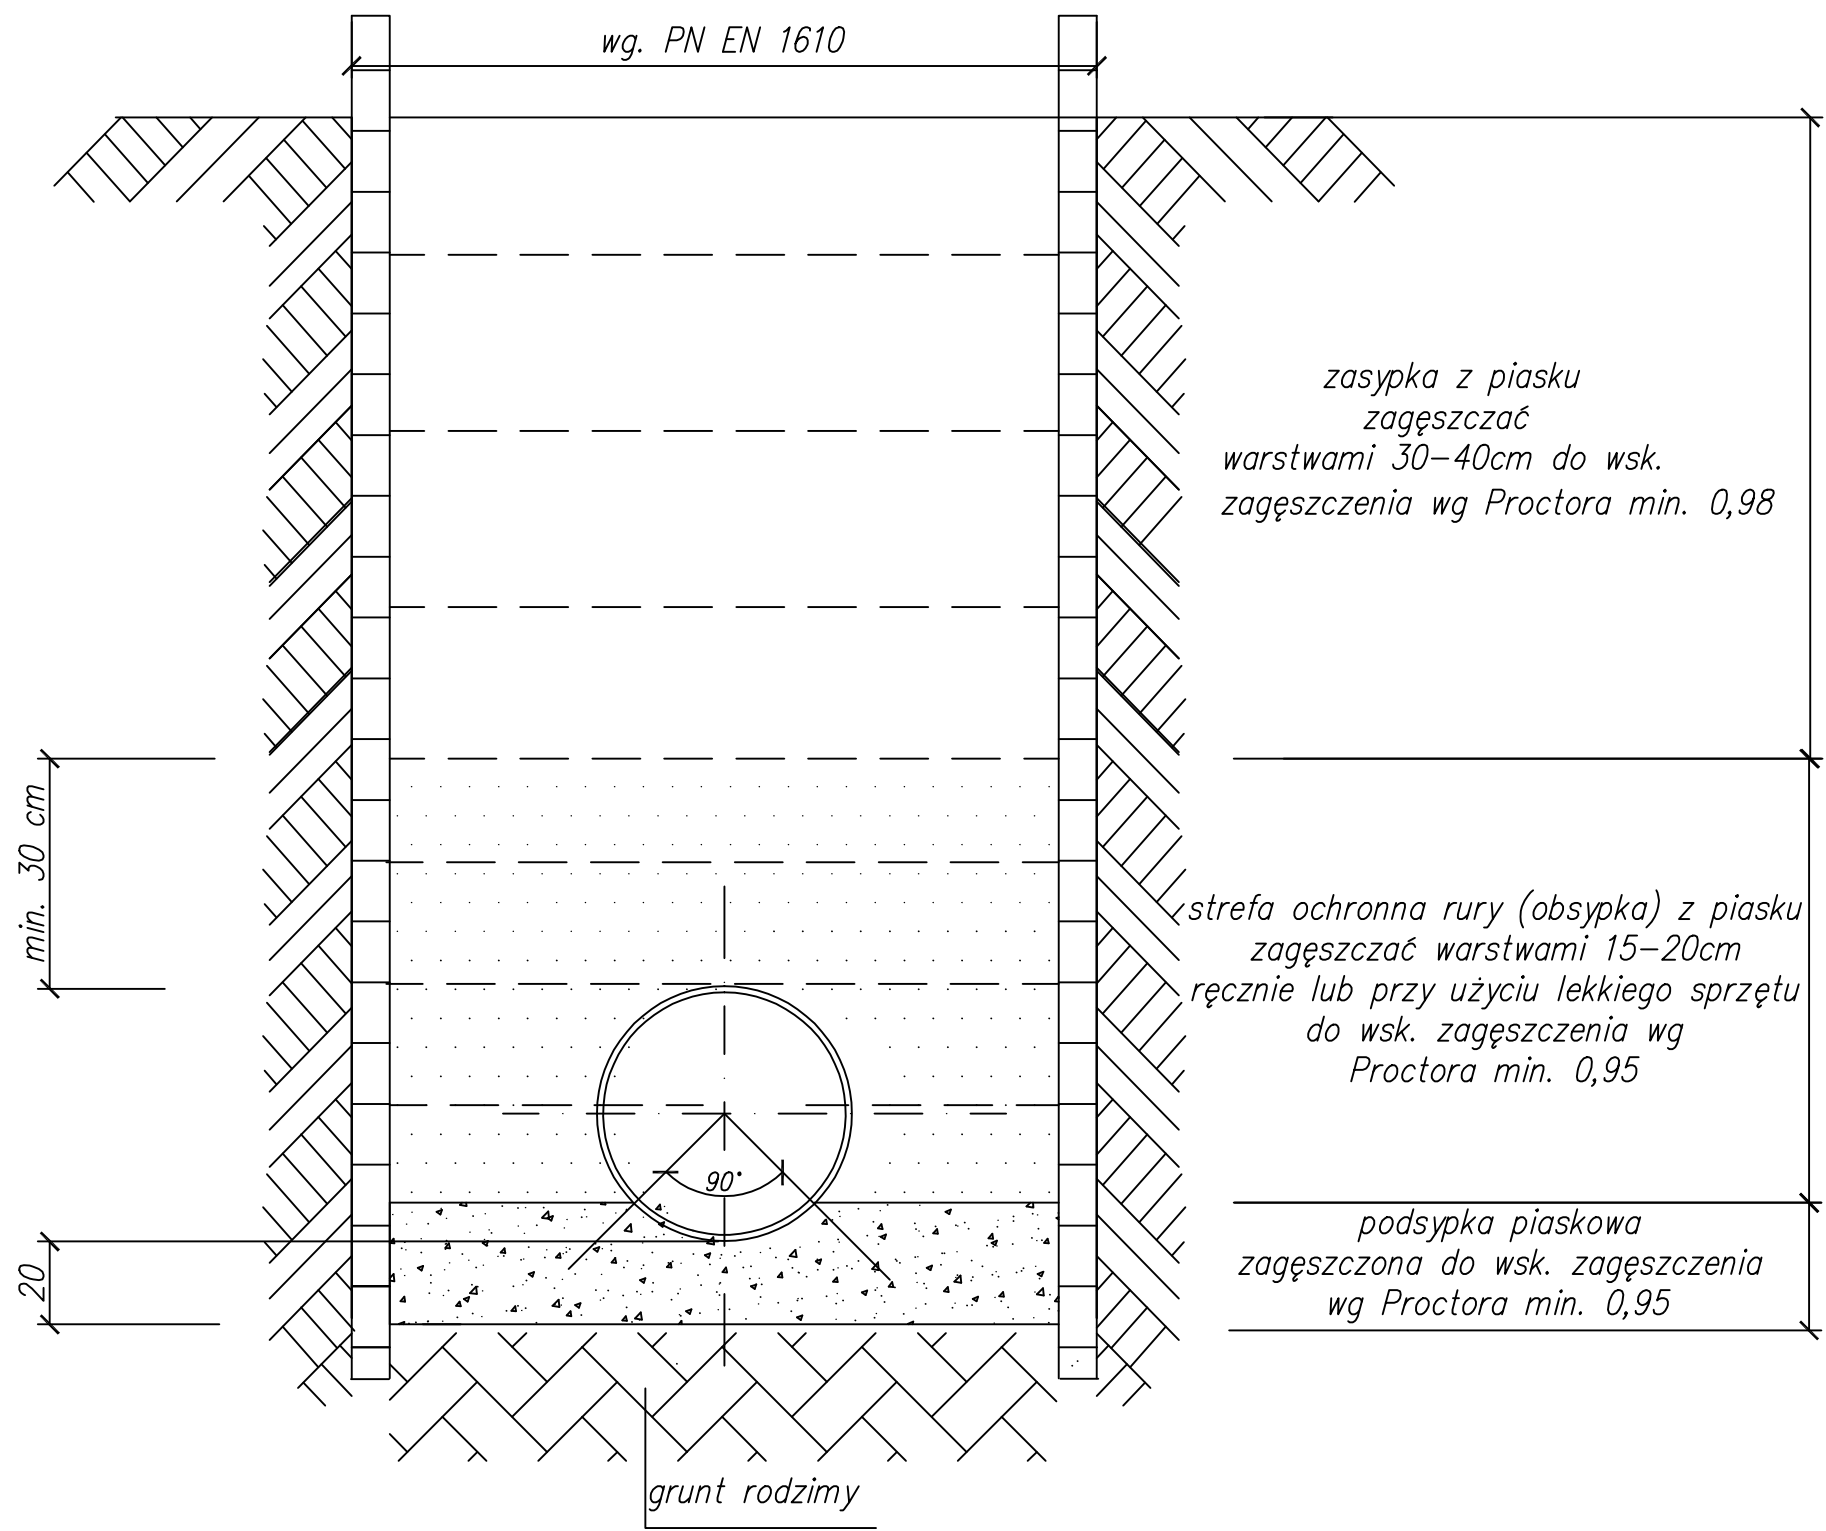

| | | | |
|---|--|---|---------------------------|
| Kątna 24e 55-093 Kielczów | | <div>DROGT</div> | |
| temat: Przebudowa drogi powiatowej 1923D na odcinku od skrzyżowania z drogą 1535D w miejscowości Dobrzykowice do przejazdu kolejowego obręb Dobrzykowice gm. Czernica w zakresie budowy chodnika | | | |
| inwestor: Powiat Wrocławski 50 - 440 Wrocław, ul. Kościuszki 131 | | | |
| branża instalacyjna | | | |
| projektant: | | | |
| mgr inż. Igor Zamirski | | nr uprawnień: 263/DOŚ/08 do projektowania b/o w spec. Instalacyjnej w zakresie sieci, instalacji I urządzeń wod. I kan., ciepłych, wentylacyjnych I gazowych | podpis: |
| stadjum: PROJEKT WYKONAWCZY | | branża: instalacyjna | nr opracowania: DT-177 |
| temat rysunku: Schemat posadowienia kanałów | | | data: 09.2018r. |
| | | | skala: - |
| | | | zmiana: A |
| | | | nr rysunku: 03-06 |