Droga powiatowa nr 1923D
klasa drogi: L
Vp=40km/h

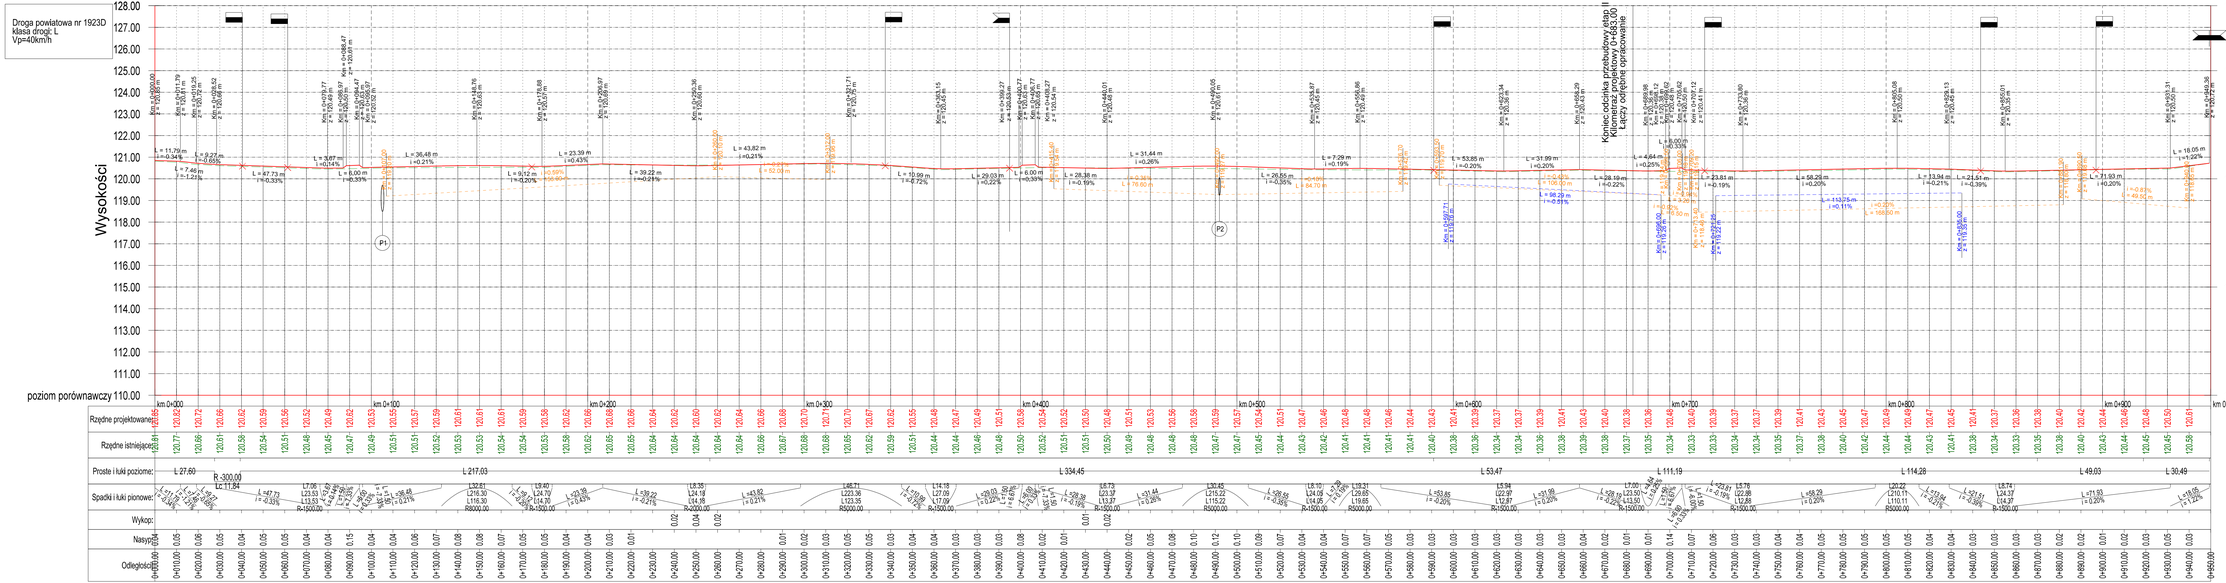

Legenda

- Projektowana niweleta
- Projektowana niweleta rowu lewego
- Projektowana niweleta rowu prawego
- Teren istniejący
- Projektowane skrzyżowanie
- Projektowany zjazd

L	Długość odcinka prostego
i	Pochylenie podłużne
R	Promień łuku
B	Strzałka łuku
z	Rzędna
Lw	Odległość widoczności na zatrzymanie wg Dz.U. Nr 43, poz.430

ul. Kątna 24e
55-093 Kiełczów

DROGOTH

Przebudowa drogi powiatowej 1923D na odcinku od skrzyżowania z drogą 1535D w miejscowości Dobrzykowice do przejazdu kolejowego obrębu Dobrzykowice gm. Czernica w zakresie budowy chodnika

Etap II – od ul. Modrzewiowej do ul. Leszczynowej

Paweł Wrocławski
130 – 440 Wrocław, ul. Kolickuchi 131

branża drogowa

projektował: mgr inż. Adam Pawłucki	nr uprawnień 264/DOŚ/13 w specjalności drogowej	podpis
sprawdził: mgr inż. Paweł Hawrysz	nr uprawnień 241/DOŚ/11 w specjalności drogowej	podpis
kierował: mgr inż. Michał Szpyt	nr uprawnień -	podpis
rysował: mgr inż. Ewelina Butyńska	nr uprawnień -	podpis

PROJEKT WYKONAWCZY | drogowa | DT-177

PROJEKT DROGOWY

PROFIL PODŁUŻNY

09.2018 | skala 1:100 / 1:1000

arkusz A | D-07