B - B

PRZEKRÓJ KONSTRUKCYJNY
PERONU I ZATOKI AUTOBUSOWEJ
SKALA 1:25

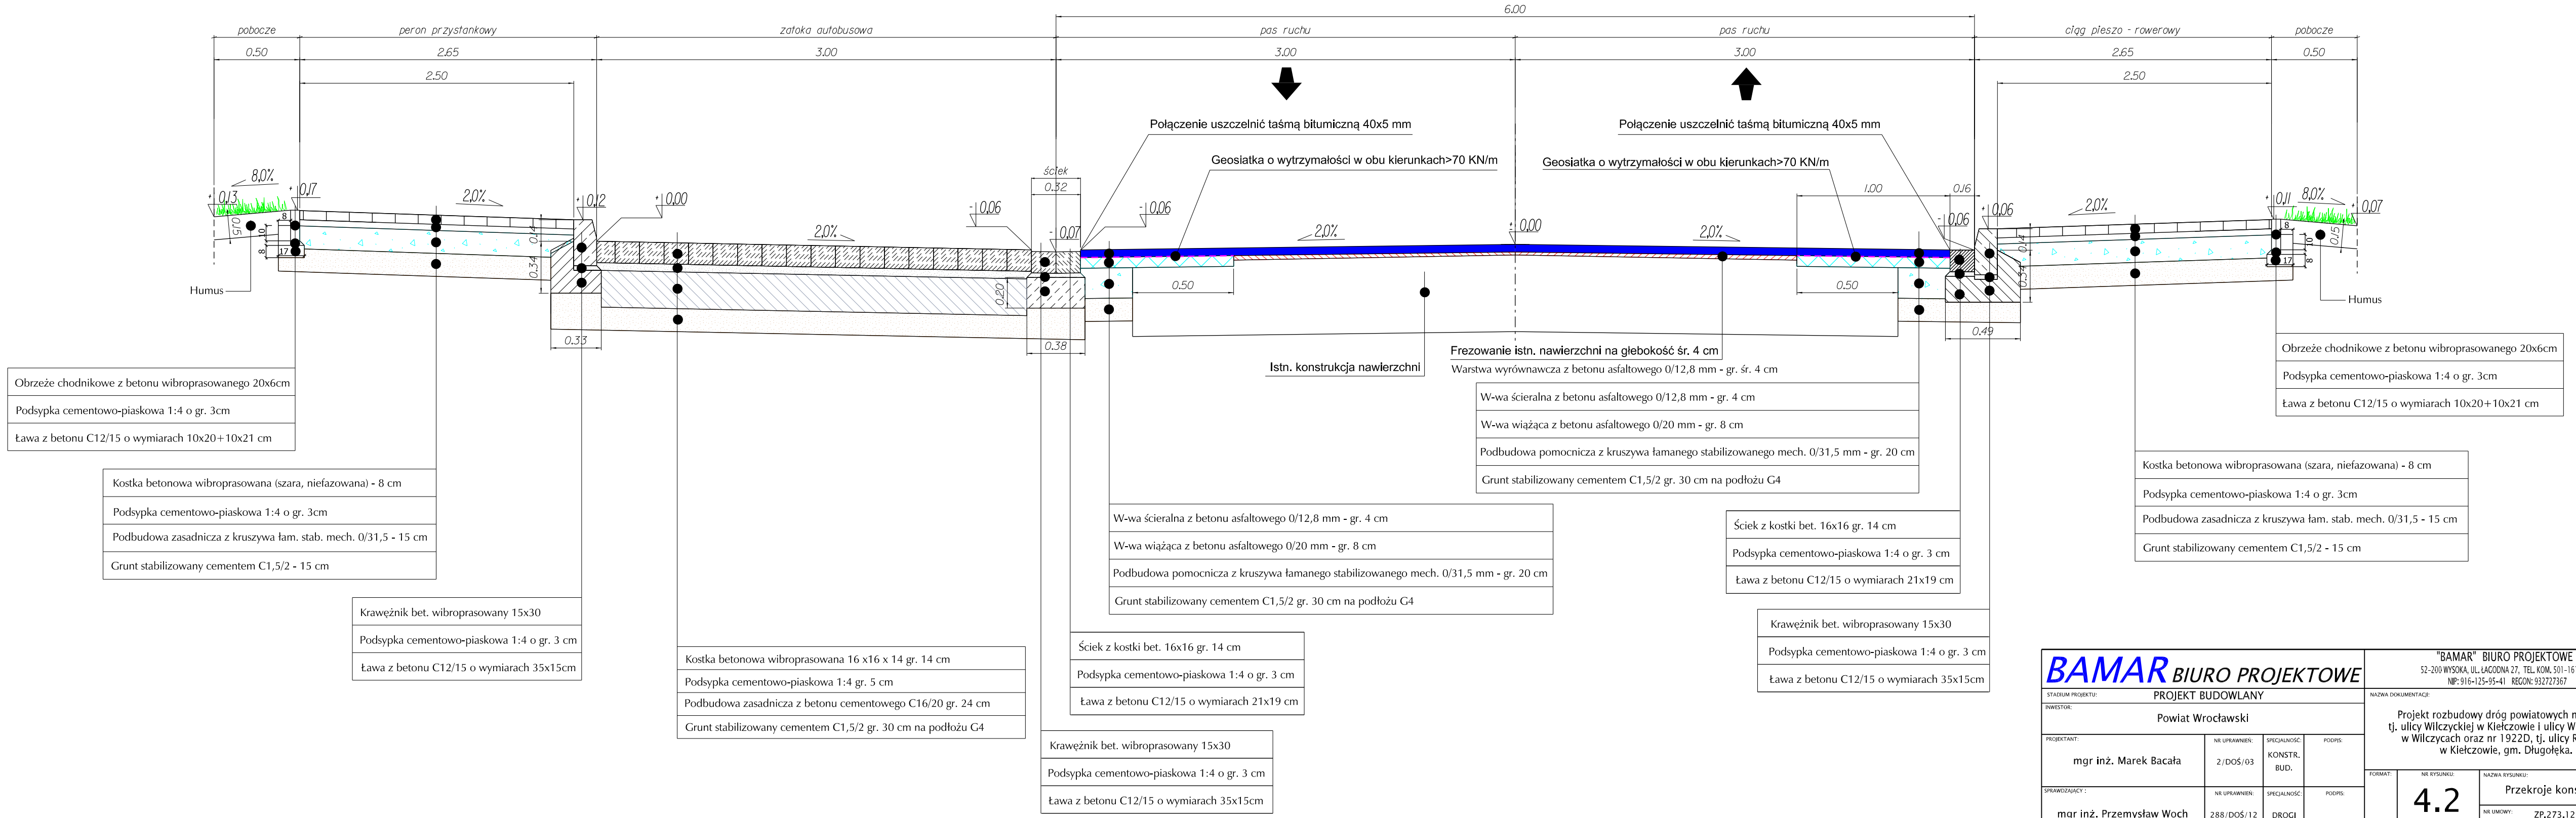

BAMAR BIURO PROJEKTOWE			"BAMAR" BIURO PROJEKTOWE 52-200 WYSOKA, UL. ŁAGODNA 27, TEL. KOM. 501-161-566 NIP: 916-125-95-41 REGON: 932727367
STADIUM PROJEKTU: PROJEKT BUDOWLANY			NAZWA DOKUMENTACJI: Projekt rozbudowy dróg powiatowych nr 1917D tj. ulicy Wilczyckiej w Kiełczowie i ulicy Wrocławskiej w Wilczycach oraz nr 1922D, tj. ulicy Rzecznej w Kiełczowie, gm. Długołęka.
INWESTOR: Powiat Wrocławski			
PROJEKTANT: mgr inż. Marek Bacała	NR UPRAWNIEŃ: 2/DOŚ/03	SPECJALNOŚĆ: KONSTR. BUD.	PODPIS:
SPRAWDZAJĄCY: mgr inż. Przemysław Woch	NR UPRAWNIEŃ: 288/DOŚ/12	SPECJALNOŚĆ: DROGI	PODPIS:
FORMAT:	NR RYSUNKU: 4.2	NAZWA RYSUNKU: Przekroje konstrukcyjne	
		NR UMOWY: ZP.273.12.2017.II.DT	
SKALA: 1:25	BRANŻA: DROGI	EGZ.	