


Łączy rys. nr 2.3

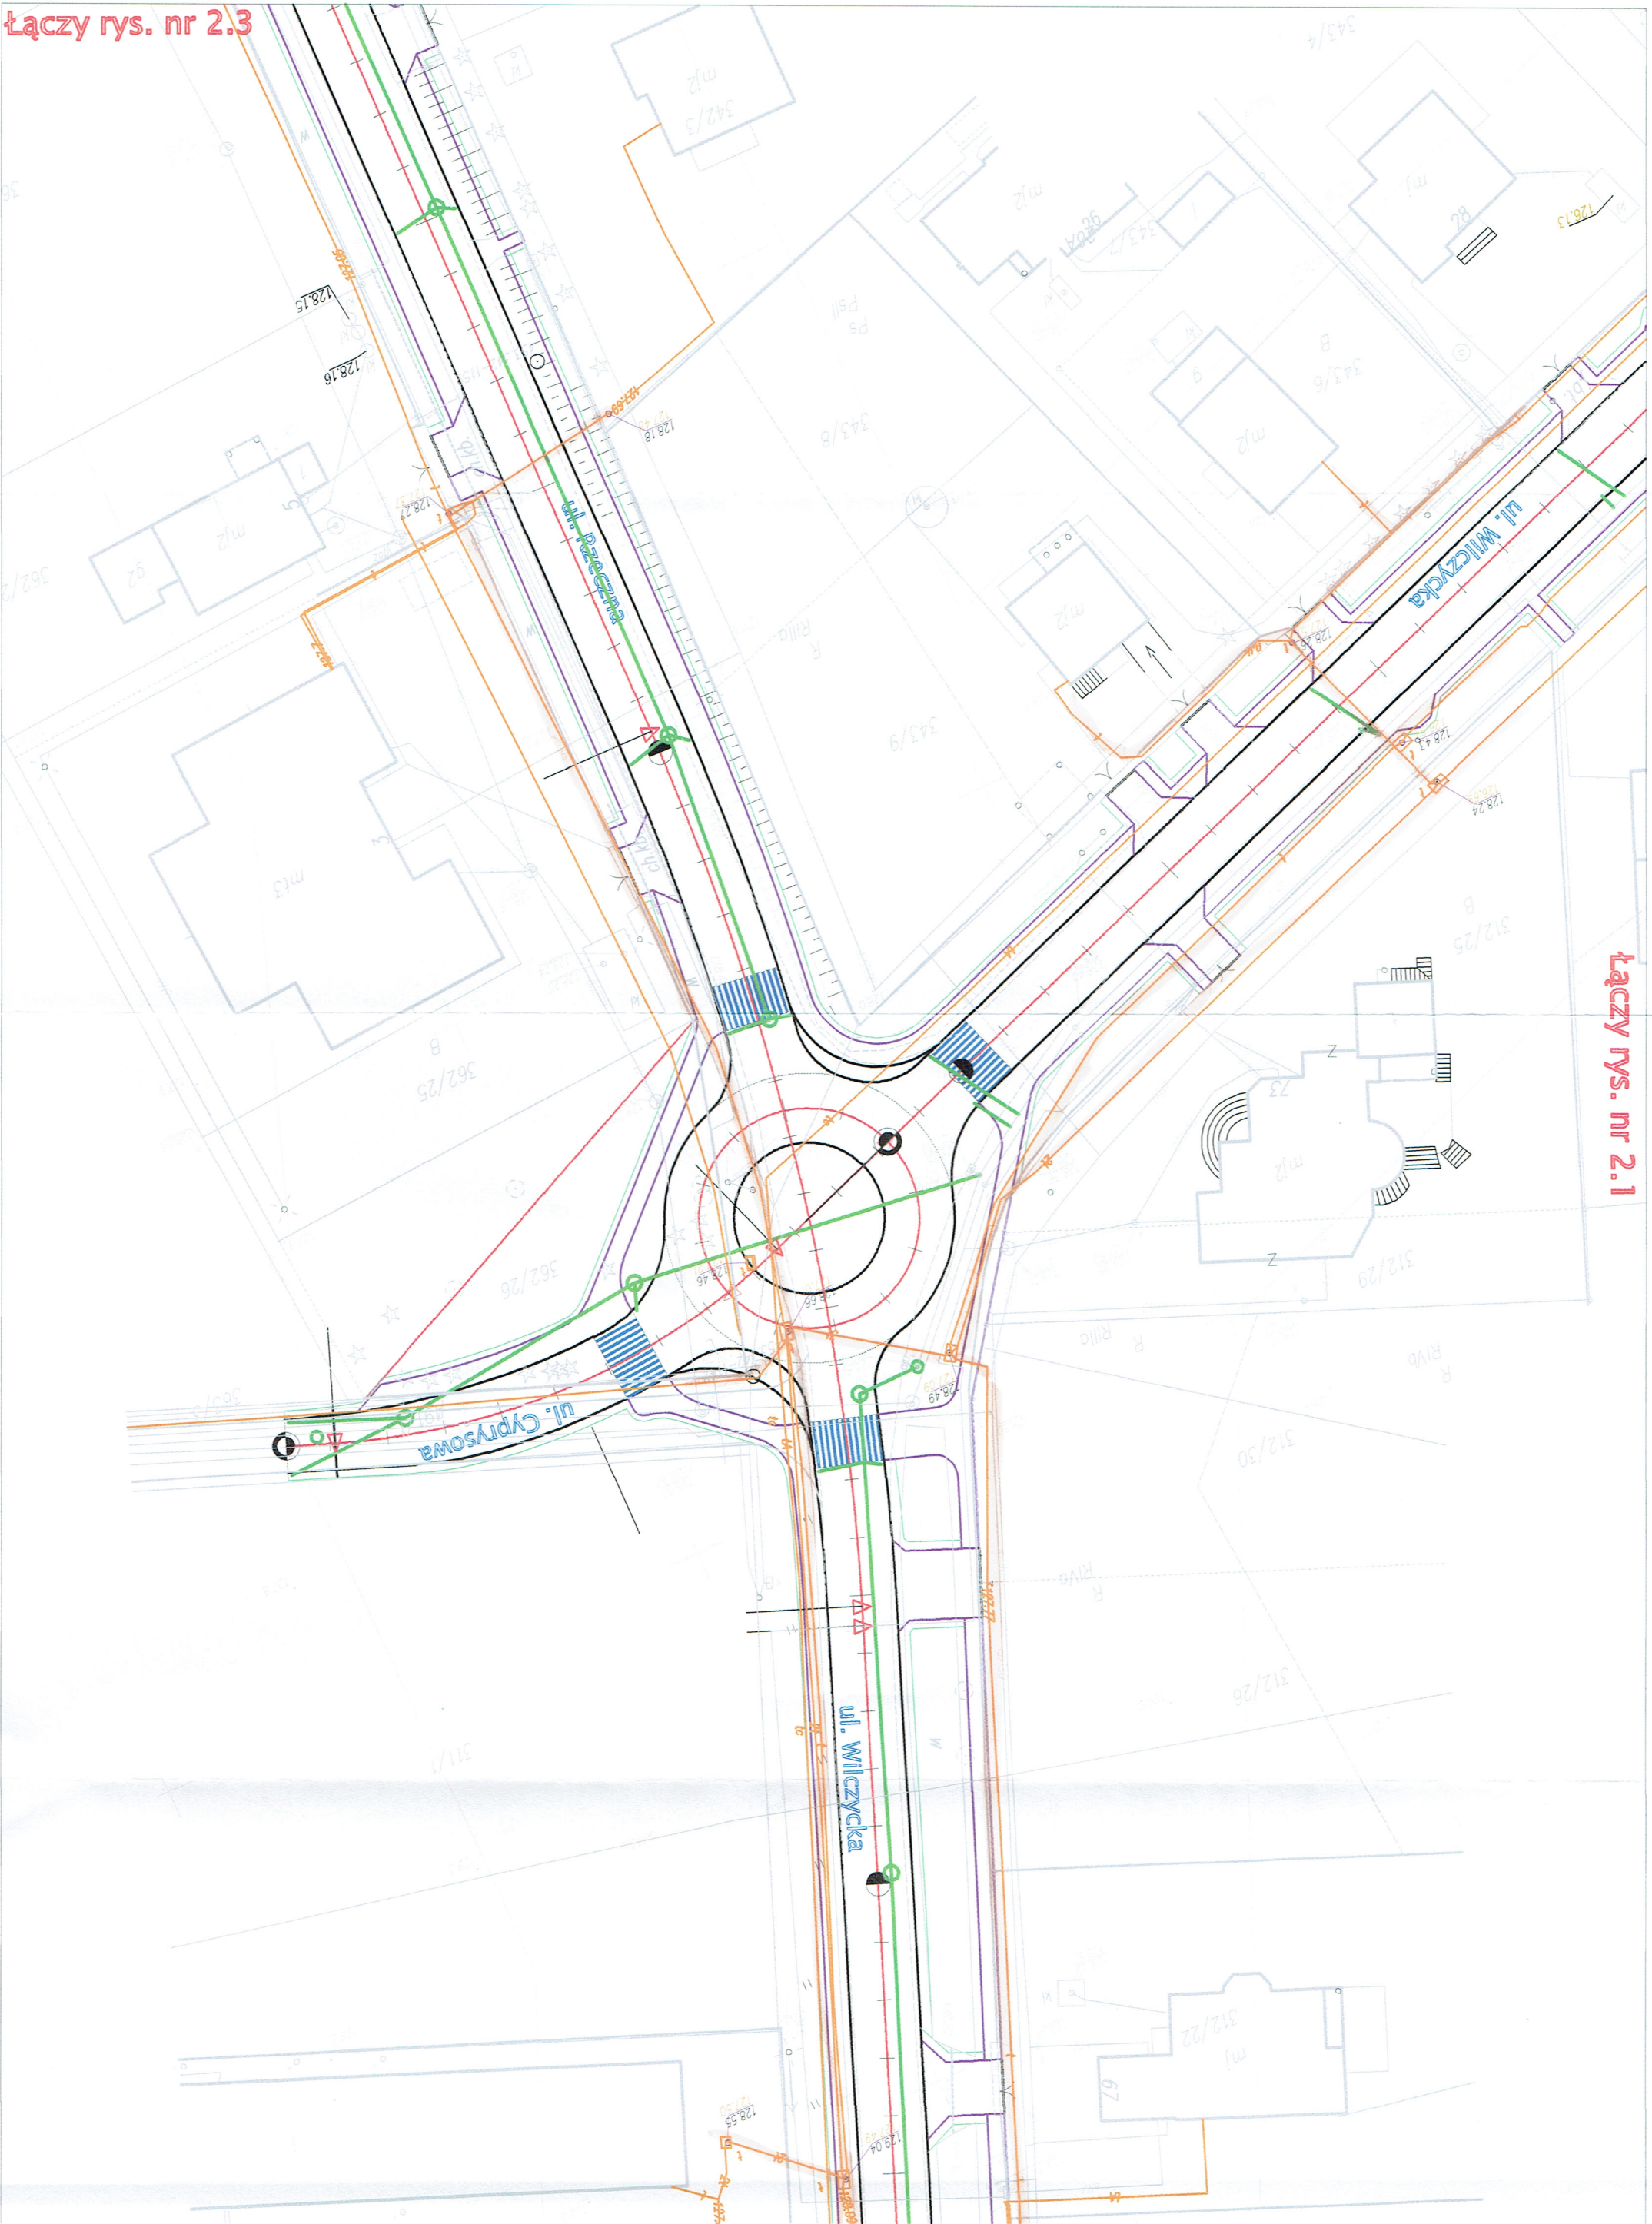

Łączy rys. nr 2.1