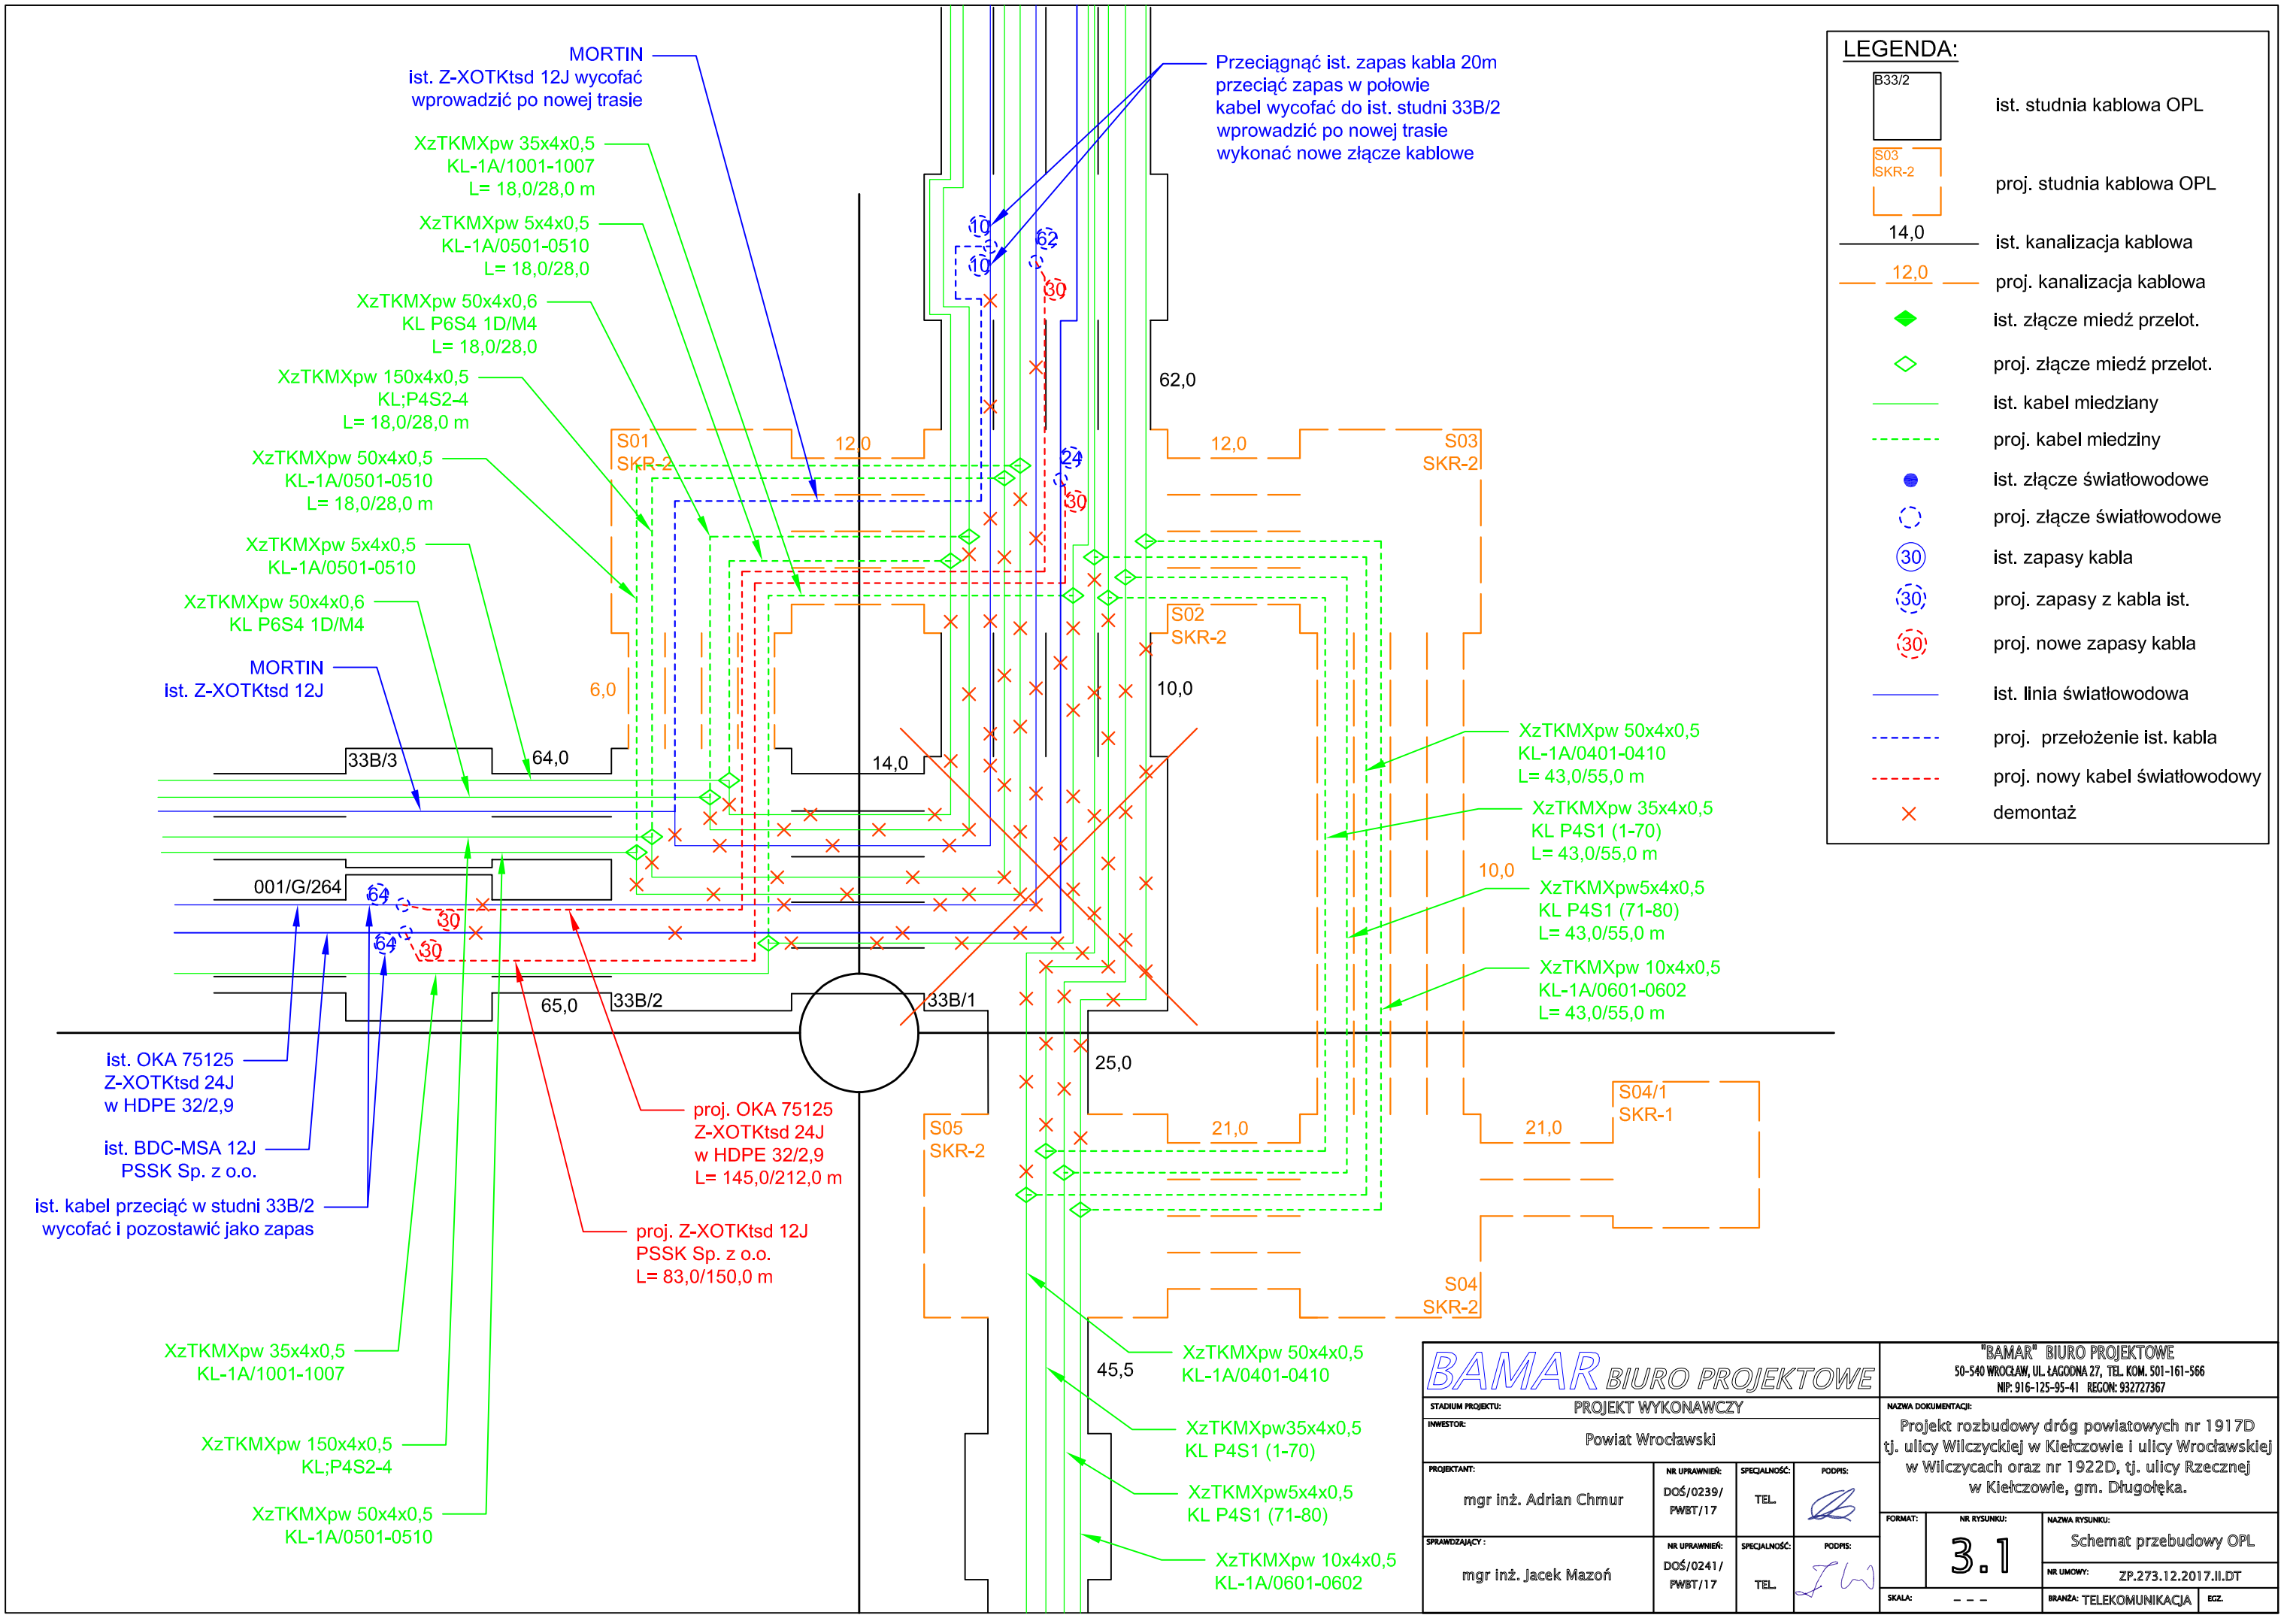

LEGENDA:

- B33/2 — ist. studnia kablowa OPL
- S03 SKR-2 — proj. studnia kablowa OPL
- 14,0 — ist. kanalizacja kablowa
- 12,0 — proj. kanalizacja kablowa
- ist. złącze miedź przelot.
- proj. złącze miedź przelot.
- ist. kabel miedziany
- proj. kabel miedziny
- ist. złącze światłowodowe
- proj. złącze światłowodowe
- 30 — ist. zapasy kabla
- 30 — proj. zapasy z kabla ist.
- 30 — proj. nowe zapasy kabla
- ist. linia światłowodowa
- proj. przełożenie ist. kabla
- proj. nowy kabel światłowodowy
- demontaż

BAMAR BIURO PROJEKTOWE

"BAMAR" BIURO PROJEKTOWE
50-540 WROCŁAW, UL. ŁAGODNA 27, TEL. KOM. 501-161-566
NIP: 916-125-95-41 REGON: 932727367

STADIUM PROJEKTU: PROJEKT WYKONAWCZY

INWESTOR: Powiat Wrocławski

NAZWA DOKUMENTACJI: Projekt rozbudowy dróg powiatowych nr 1917D tj. ulicy Wilczyckiej w Kiełczowie i ulicy Wrocławskiej w Wilczycach oraz nr 1922D, tj. ulicy Rzecznej w Kiełczowie, gm. Długołęka.

PROJEKTANT:	NR UPRAWNIEŃ:	SPECJALNOŚĆ:	PODPIS:
mgr inż. Adrian Chmur	DOŚ/0239/PWBT/17	TEL.	
SPRAWDZAJĄCY: mgr inż. Jacek Mazoń	DOŚ/0241/PWBT/17	TEL.	

FORMAT: | NR RYSUNKU: 3.1 | NAZWA RYSUNKU: Schemat przebudowy OPL

NR UMOWY: ZP.273.12.2017.II.DT

SKALA: - - - | BRANŻA: TELEKOMUNIKACJA | EGZ.