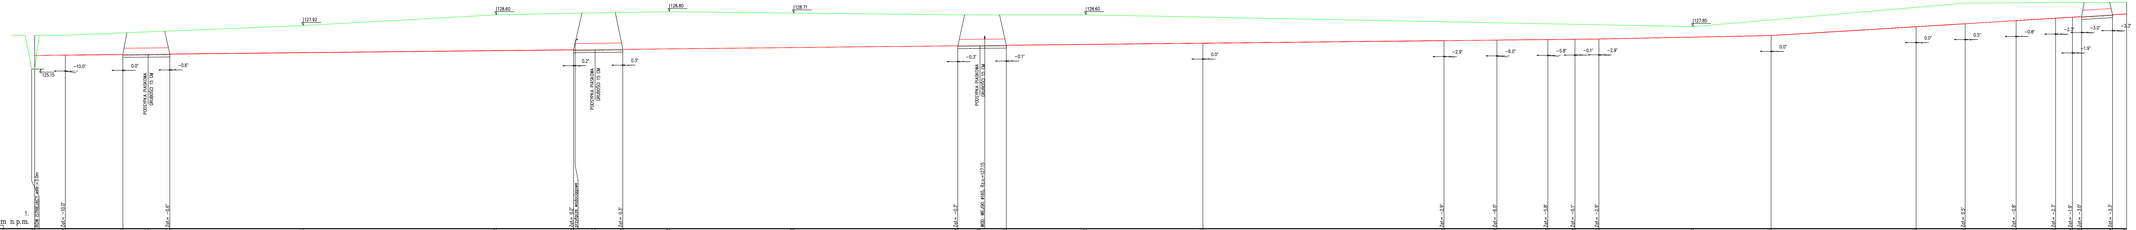

POZIOM PORÓWNAWCZY 115.00 m n.p.m.

| | | |