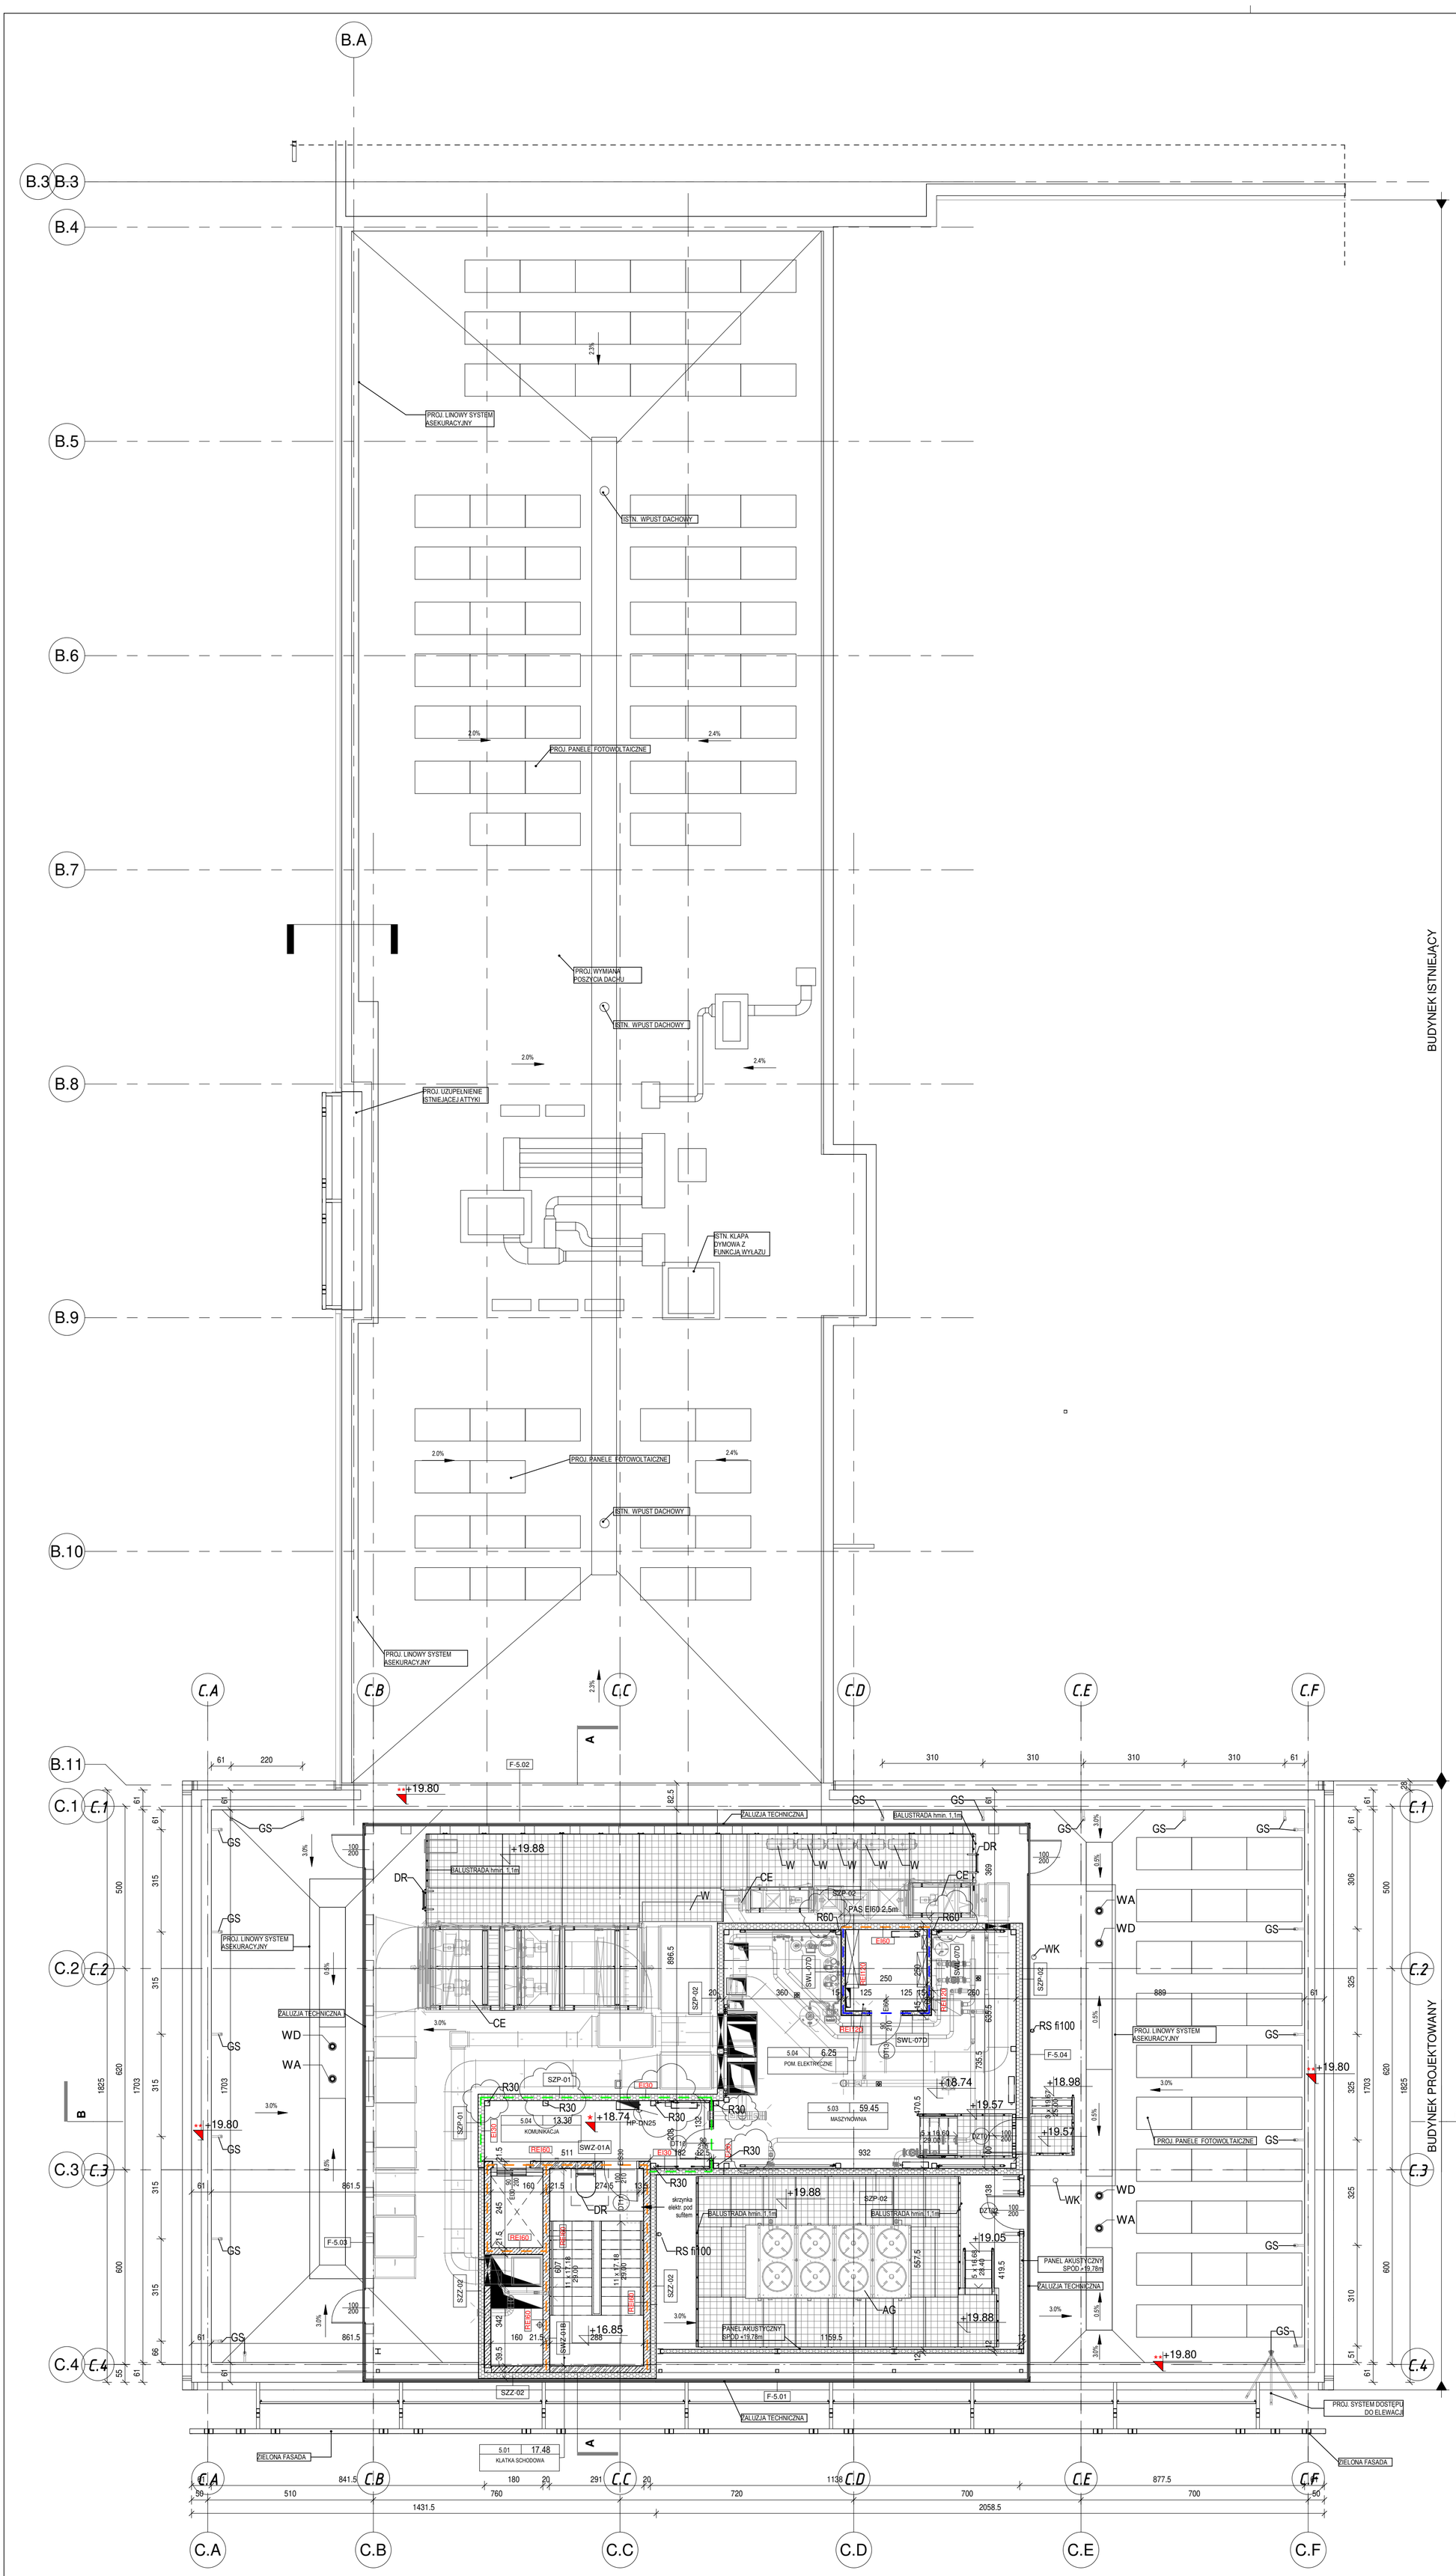

KONDYGNACJA TECHNICZNA

1 : 100

UWAGI OGÓLNE

1. PROJEKT JEST CHRONIONY PRAWEM AUTORSKIM (DZ. U. 94.24.83 Z DNIA 04.02.94). WSZYSTKIE INFORMACJE ZAWARTE W PROJEKCIE STANOWIĄ WŁASNOŚĆ FIRMY „3XA SP. Z O.O." I NIE WOLNO ICH UŻYĆ PONOWNIE, KOPIOWAĆ I REPRODUKOWAĆ BEZ JEJ PISEMNEJ ZGODY.
2. WSZYSTKIE WYMIARY I RZĘDNE WYKONAWCA JEST ZOBOWIĄZANY DO SPRAWDZENIA NA BUDOWIE, A ZAISTNIAŁE NIEZGODNOŚCI POMIĘDZY PROJEKTEM ARCHITEKTONICZNO - BUDOWLANYM I POZOSTAŁYMI OPRACOWANIAMI BRANŻOWYMI CZY TEŻ STANEM ISTNIEJĄCYM NALEŻY WYJAŚNIĆ I UZGODNIĆ Z GŁÓWNYM PROJEKTANTEM.
3. ZAKRES WYKONANIA I OBOWIĄZKI PRZY ROBOTACH BUDOWLANYCH - ZGODNIE ZE SZTUKĄ BUDOWLANĄ (WARUNKI TECHNICZNE WYKONANIA I ODBIORU ROBÓT BUDOWLANO-MONTAŻOWYCH).
4. WYKONAWCA JEST ZOBOWIĄZANY DO ZORGANIZOWANIA PLACU BUDOWY W SPOSÓB SPEŁNIAJĄCY WSZYSTKIE WARUNKI BHP, SANEPID I PPOŻ. WSZYSCY PRACOWNICY POWINNI ZOSTAĆ PRZESZKOLENI W ZAKRESIE BHP I PRZEPISÓW PPOŻ.
5. WSZYSTKIE ROZWIĄZANIA TECHNOLOGICZNE I MATERIAŁOWE WINNY POSIADAĆ ODPOWIEDNIE CERTYFIKATY I ATESTY ORAZ POWINNY BYĆ WYKONYWANE ŚCIŚLE WG INSTRUKCJI PRODUCENTA.
6. WSZYSTKIE ROZWIĄZANIA SYSTEMOWE POWINNY ZOSTAĆ WYKONANE ŚCIŚLE WEDŁUG ZALECEŃ I INSTRUKCJI PRODUCENTA.
7. SZCZEGÓŁOWE ROZMIESZCZENIE WSZYSTKICH WEWNĘTRZNYCH INSTALACJI W BUDYNKU WG PROJEKTÓW BRANŻOWYCH.
8. WSZYSTKIE PROJEKTY INSTALACJI, WYPOSAŻENIA ORAZ MONTAŻU URZĄDZEŃ TECHNOLOGICZNYCH NIE OBJĘTE ZAKRESEM PROJEKTU ARCHITEKTONICZNEGO PRZEZ PRACOWNIĘ „3XA SP. Z O.O.", WYMAGAJĄ UZGODNIENIA PRZEZ PROJEKTANTÓW LUB JEDNOSTKI PROJEKTOWE- BRANŻOWE ODPOWIEDZIALNE ZA W/W PROJEKTY. W INNYM WYPADKU „3XA SP. Z O.O." NIE PONOSI ODPOWIEDZIALNOŚCI ZA W/W SYSTEMY.
9. PRZED ZAMÓWIENIEM KOMPLETU STOLARKI I ŚLUSARKI OKIENNEJ I DRZWIOWEJ WSZYSTKIE WYMIARY OTWORÓW MONTAŻOWYCH NALEŻY SPRAWDZIĆ NA BUDOWIE. PRZED ZAMÓWIENIEM ELEMENTÓW FASADOWYCH NALEŻY DOKONAĆ POMIARÓW WYKONANEJ KONSTRUKCJI W CELU UNIKNIĘCIA NIEZGODNOŚCI ORAZ PROBLEMÓW Z MONTAŻEM PO DOSTARCZENIU ELEMENTÓW FASAD. WSZELKIE NIEZGODNOŚCI I WĄTPLIWOŚCI NALEŻY UZGODNIĆ Z PROJEKTANTEM SPRAWUJĄCYM NADZÓR AUTORSKI.
10. NA ETAPIE REALIZACJI INWESTYCJI ORAZ NA ETAPIE SKŁADANIA OFERTY NA REALIZACJĘ INWESTYCJI NALEŻY ROZPATRYWAĆ WSZYSTKIE RYSUNKI PROJEKTOWE ŁĄCZNIE - WIELOBRANŻOWO. W PRZYPADKU JAKICHKOLWIEK NIEZGODNOŚCI POMIĘDZY PROJEKTEM ARCHITEKTONICZNYM A PROJEKTAMI BRANŻOWYMI, NIEZGODNOŚCI NALEŻY ZGŁOSIC PROJEKTANTOWI I UZGODNIĆ SPOSÓB REALIZACJI TEGO ZAKRESU PRAC.

*** UWAGA:**

ZE WZGLĘDU NA TO, ŻE PROJEKT JEST ROZBUDOWĄ ISTNIEJĄCEGO BUDYNKU, PRZED ROZPOCZĘCIEM PRAC WYKONAWCA ZOBOWIĄZANY JEST DO DOKŁADNEGO NAMIERZENIA RZĘDNYCH ISTNIEJACYCH KONDYGNACJI. PO GEODEZYJNYM ZWERYFIKOWANIU RZĘDNYCH, W PRZYPADKU ROZBIEŻNOŚCI POMIĘDZY RZEDNYMI PROJEKTOWANYMI A ISTNIEJĄCYMI, NALEŻY SKONTAKTOWAĆ SIĘ Z PROJEKTANTEM.

**** UWAGA:**

RZĘDNĄ ATTYKI NALEŻY ZWERYFIKOWAĆ GEODEZYJNIE NA ISTNIEJĄCYM BUDYNKU. WYKONAWACA ZOBOWIĄZANY JEST DO DOWIĄZANIA SIĘ DO ISTNIEJĄCEJ WYSOKOŚCI. W PRZYPADKU ZNACZĄCYCH ROZBIEŻNOŚCI NALEŻY SKONTAKTOWAĆ SIĘ Z PROJEKTANTEM.

LEGENDA

DR	*DRABINA SYSTEMOWA*
KD	*KLAPA DYMOWA , POWIERZCHNIA CZYNNA 0,95m²*
CE	*CENTRALA NAWIEWNO-WYWIEWNA*
WK	*WYWIETRZAK KANALIZACJI*
SS	*SCHODY STALOWE*
RS	*RURA SPUSTOWA*
W	*WENTYLATOR DACHOWY*
WD	*WPUST DACHOWY*
WA	*WPUST DACHOWY AWARYJNY*
AG	*AGREGAT*
GS	*GNIAZDO ATTYKOWE SYSTEMU DOSTĘPU DO ELEWACJI*
WS	*WENTYLACJA SZYBU WINDOWEGO*

LEGENDA

	ŚCIANA PPOŻ- REI 120
	ŚCIANA PPOŻ- REI 60/EI60
	ŚCIANA PPOŻ- REI 30/EI30
TD	*TABLICA Z OZNACZENIAMI DOTYKOWYMI Z UKŁADEM KOMUNIKACYJNYM*
TT	*TABLICA Z OZNACZENIAMI TYFLOGRAFICZNYMI Z UKŁADEM BUDYNKU*
DK	*DEPOZYTOR KLUCZY*
B	*BILETOMAT*
W	*WYŚWIETLACZ (SYSTEM KOLEJKOWANIA)*
H*	*ZABUDOWANY HYDRANT, ZWIJADŁO WYCHYLNE Z MIEJSCEM NA GAŚNICĘ WG RYSUNKU ARCHITEKTURY*

ZESTAWIENIE POMIESZCZEŃ 5.PIĘTRO

NR POM.	NAZWA	POWIERZCHNIA	WYSOKOŚĆ POM.
5.01	KLATKA SCHODOWA	17.48 m²	3000
5.03	MASZYNOWNIA	59.45 m²	3000
5.04	POM. ELEKTRYCZNE	6.25 m²	3000
5.04	KOMUNIKACJA	13.30 m²	3000
		96.48 m²	

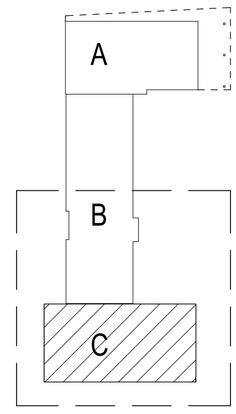

Numer	Data	Opis
1	19.01.2021	Jak zaznaczono

Zestawienie rewizji

+/-0.00 =119.37 n. p. m.

OPRACOWANIE JEST KOMPLETNE Z PUNKTU WIDZENIA CELU, KTÓREMU MA SŁUŻYĆ.
WERSJA PAPIEROWA DOKUMENTACJI PROJEKTOWEJ JEST ZGODNA Z WERSJĄ ELEKTRONICZNĄ.
OPRACOWANIE ZOSTAŁO WYKONANE ZA POMOCA LICENCJONOWANEGO OPROGRAMOWANIA REVIT.

inwestor:

Powiat Wrocławski
ul. T. Kościuszki 131
50-440 Wrocław

projektant:

3XA SP. Z O.O.
al. Kasprowicza 63/1, 51-136 Wrocław
tel. +48 600 367 372, e-mail: biuro@3xa.pl

temat:

ROZBUDOWA BUDYNKU STAROSTWA POWIATOWEGO WE WROCŁAWIU WRAZ Z PRZEBUDOWA ISTNIEJĄCEGO BUDYNKU, INFRASTRUKTURĄ TECHNICZNĄ I ZAGOSPODAROWANIEM TERENU

nr umowy:

nr projektu: 2013

adres:
ul.T. Kościuszki 131 Nr działki : 81/10; 81/20; 81/17 ; Obręb Południe, AM-9

PROJEKTANCI:

architektura i koordynacja:			
główny projektant:	mgr inż. arch. ŁUKASZ RESZKA	27/2010/DOIA	
projektant:	mgr inż. arch. MAREK KOZIEŁ	16/DSOKK/2012	
sprawdzający:	mgr inż. arch. MACIEJ KOWALUK	15/DSOKK/2012	
współpraca przy opracowaniu:	mgr inż. arch. ADRIAN BEDNARCZYK		
	mgr inż. arch. KAROLINA SAWICZ		

stadium: PROJEKT WYKONAWCZY

branża: ARCHITEKTURA

numer rysunku: nr tematu: faza: branża: typ: nr: 2013_PW_A_R_06

rewizja: 1

data: 20-01-2021

temat rysunku: RZUT KONDYGNACJI TECHNICZNEJ

skala: Jak zaznaczono